






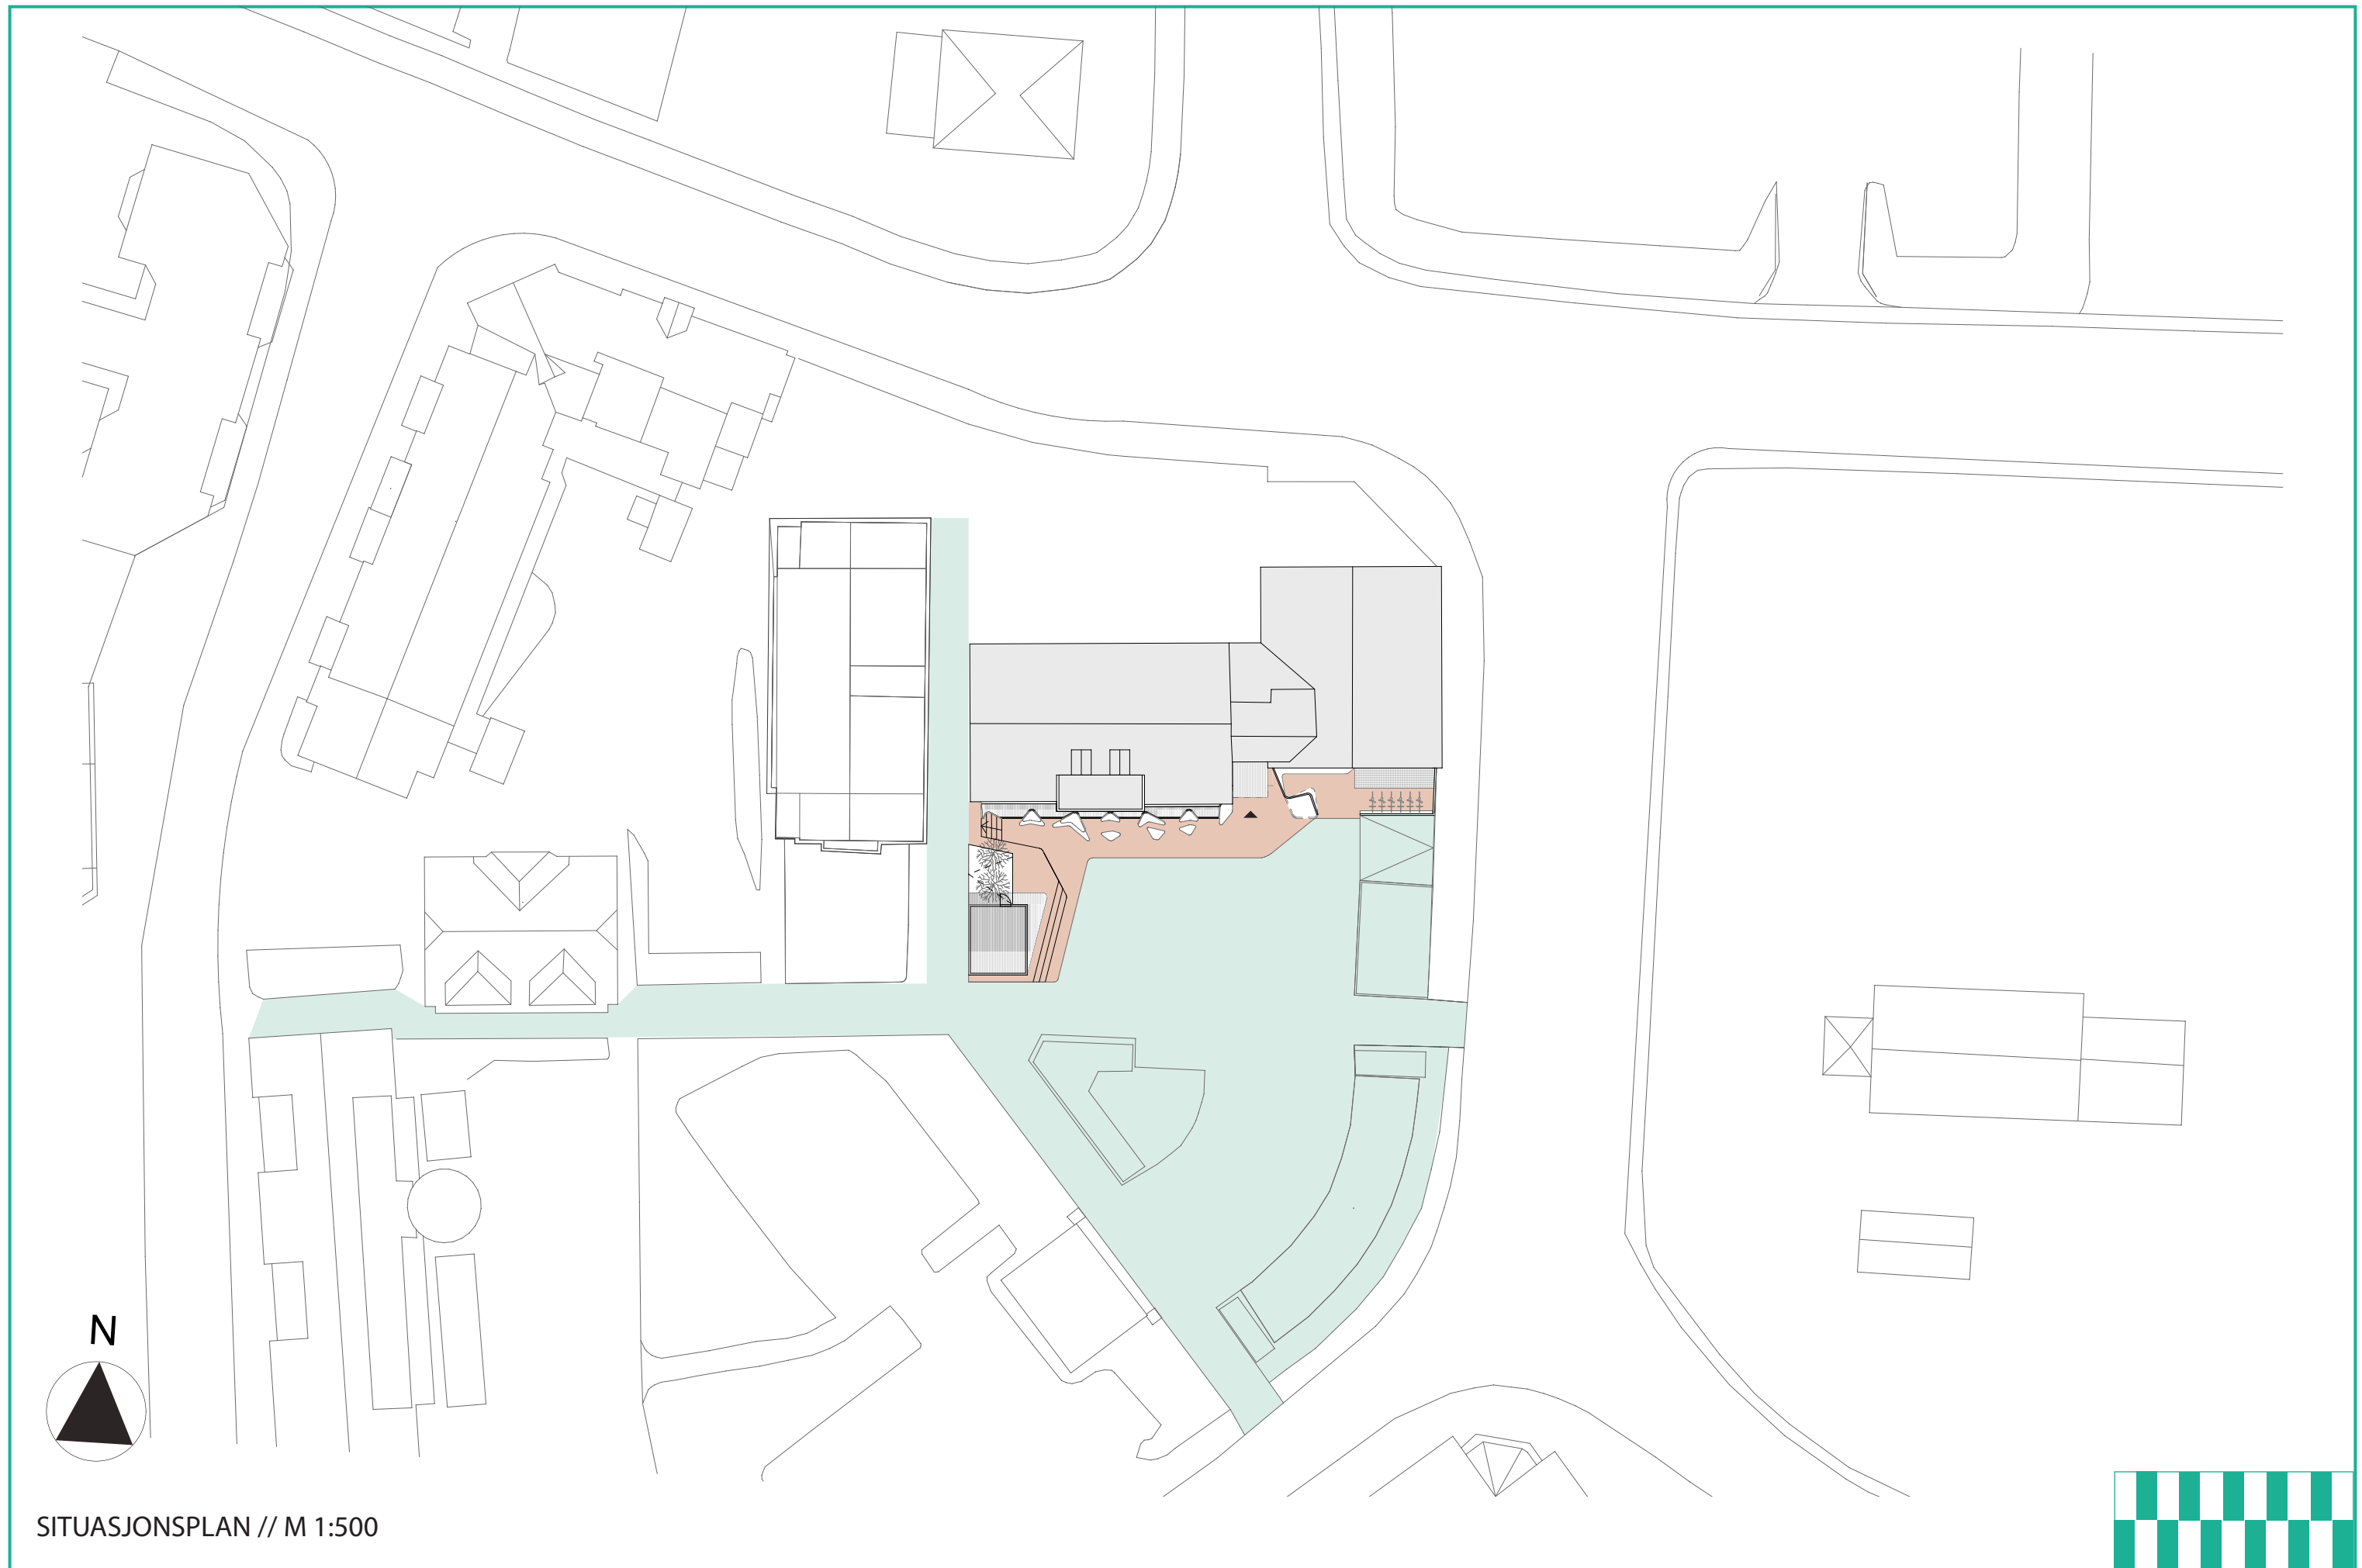


SITUASJONSPLAN // M 1:500

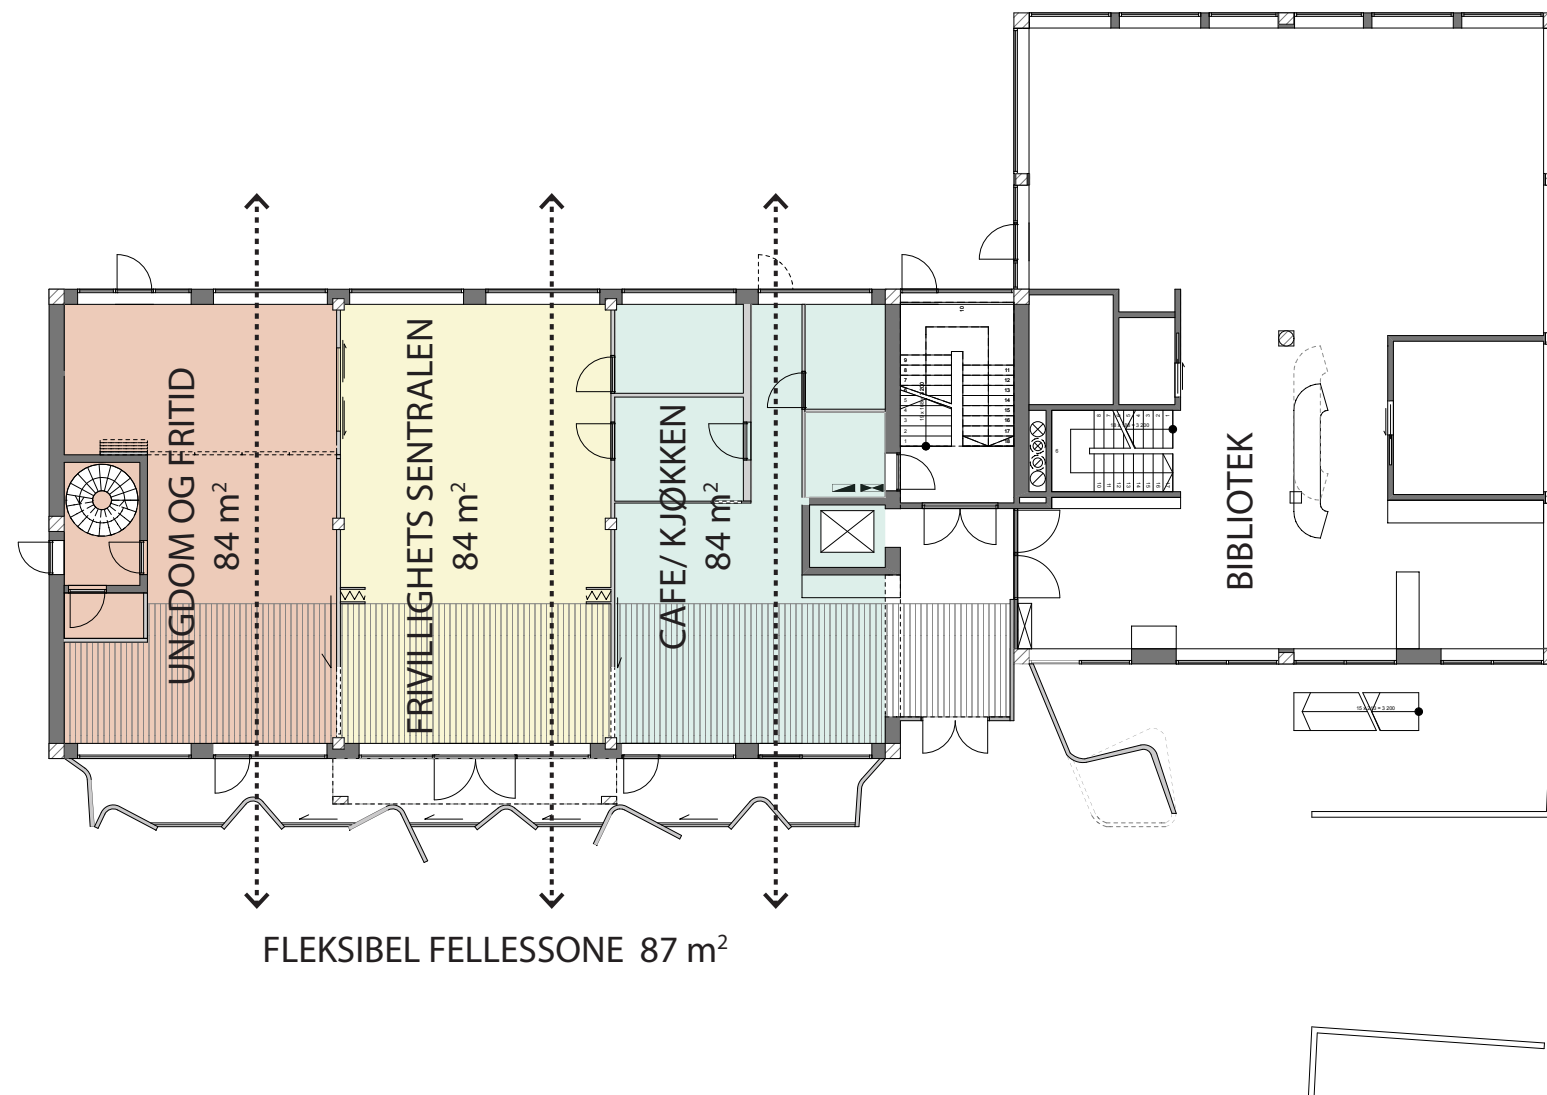


PLANDIAGRAM: INNDELING I AVDELINGER OG TILRETTEKEGNING FOR NATURLIGVENTILASJON

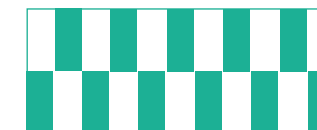

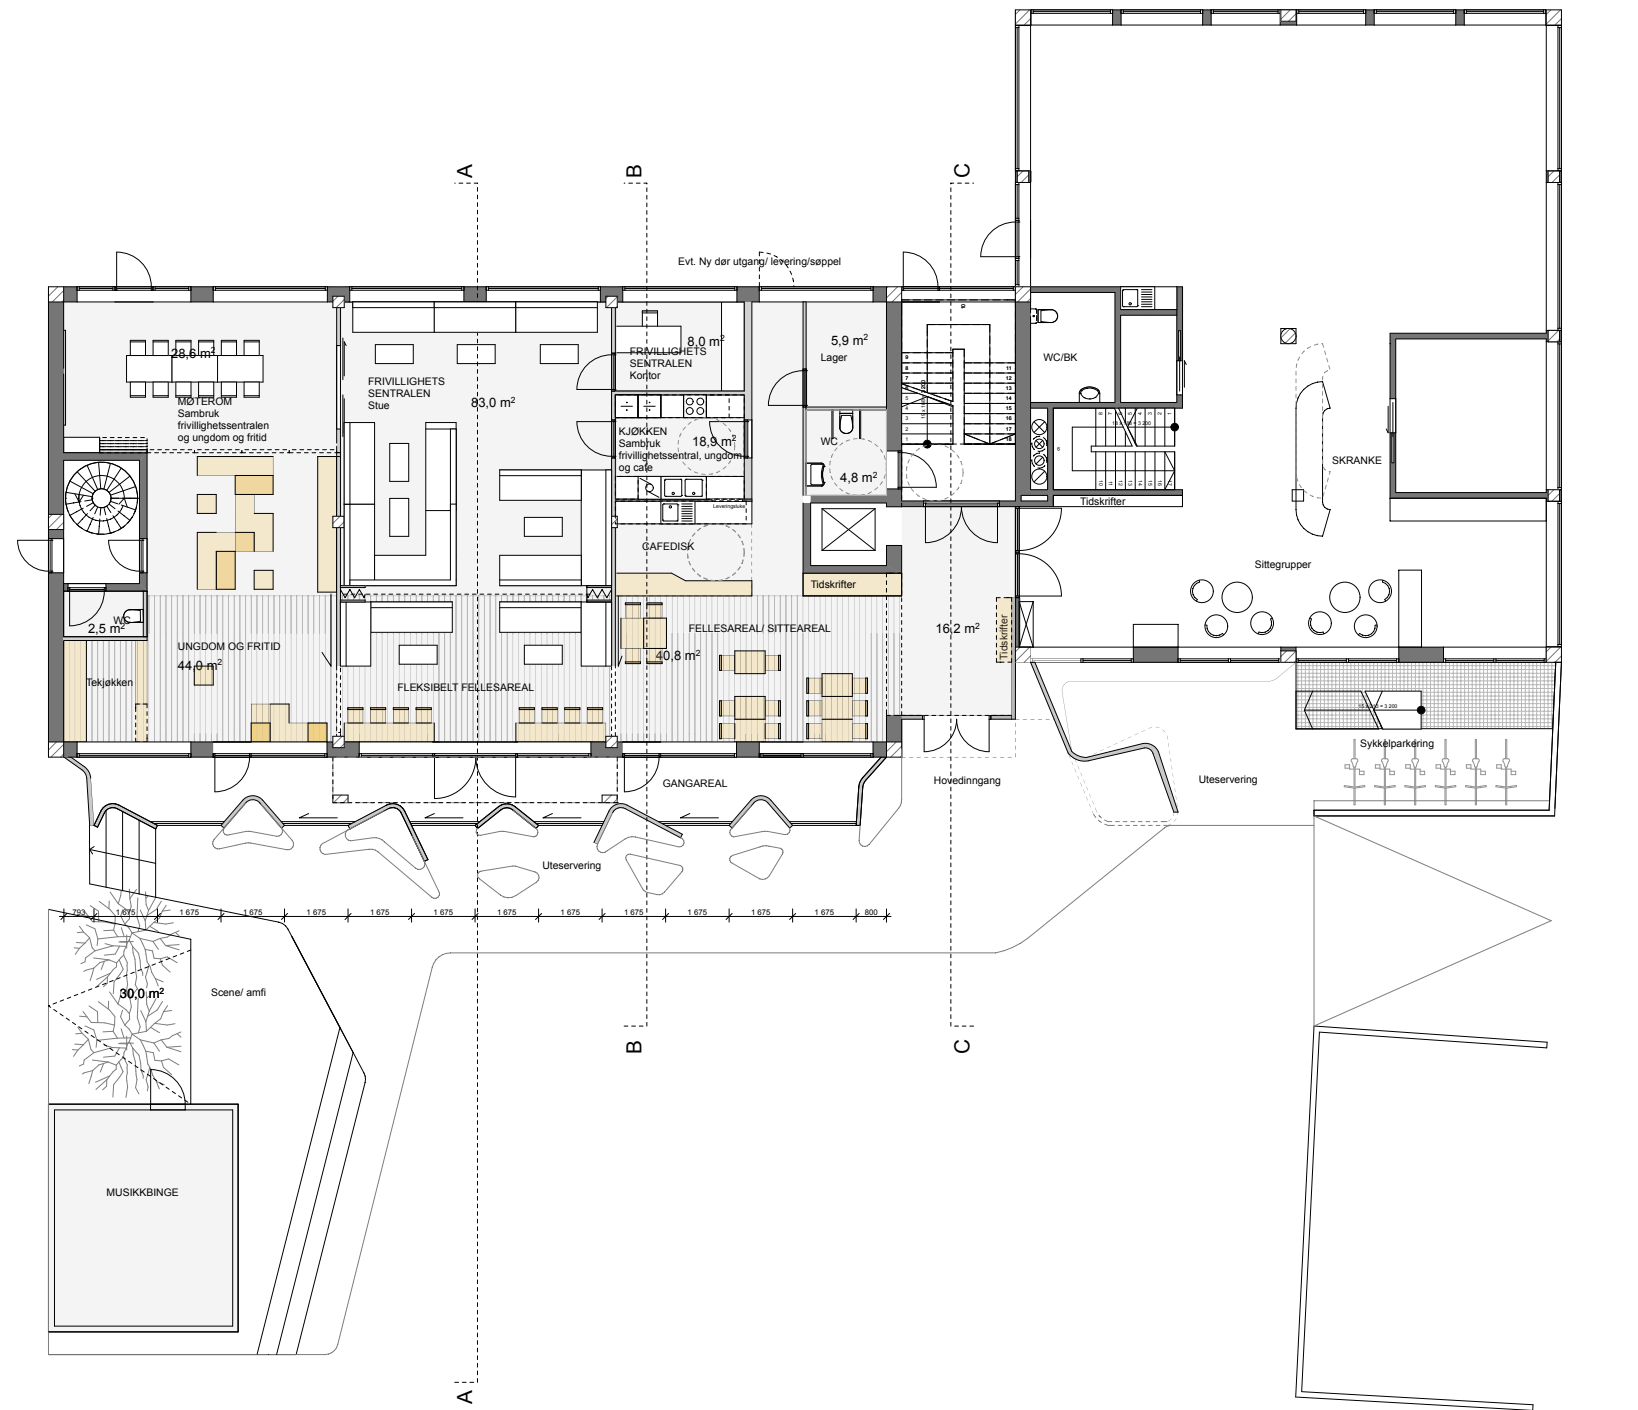


PLAN 1. etg // M 1:200



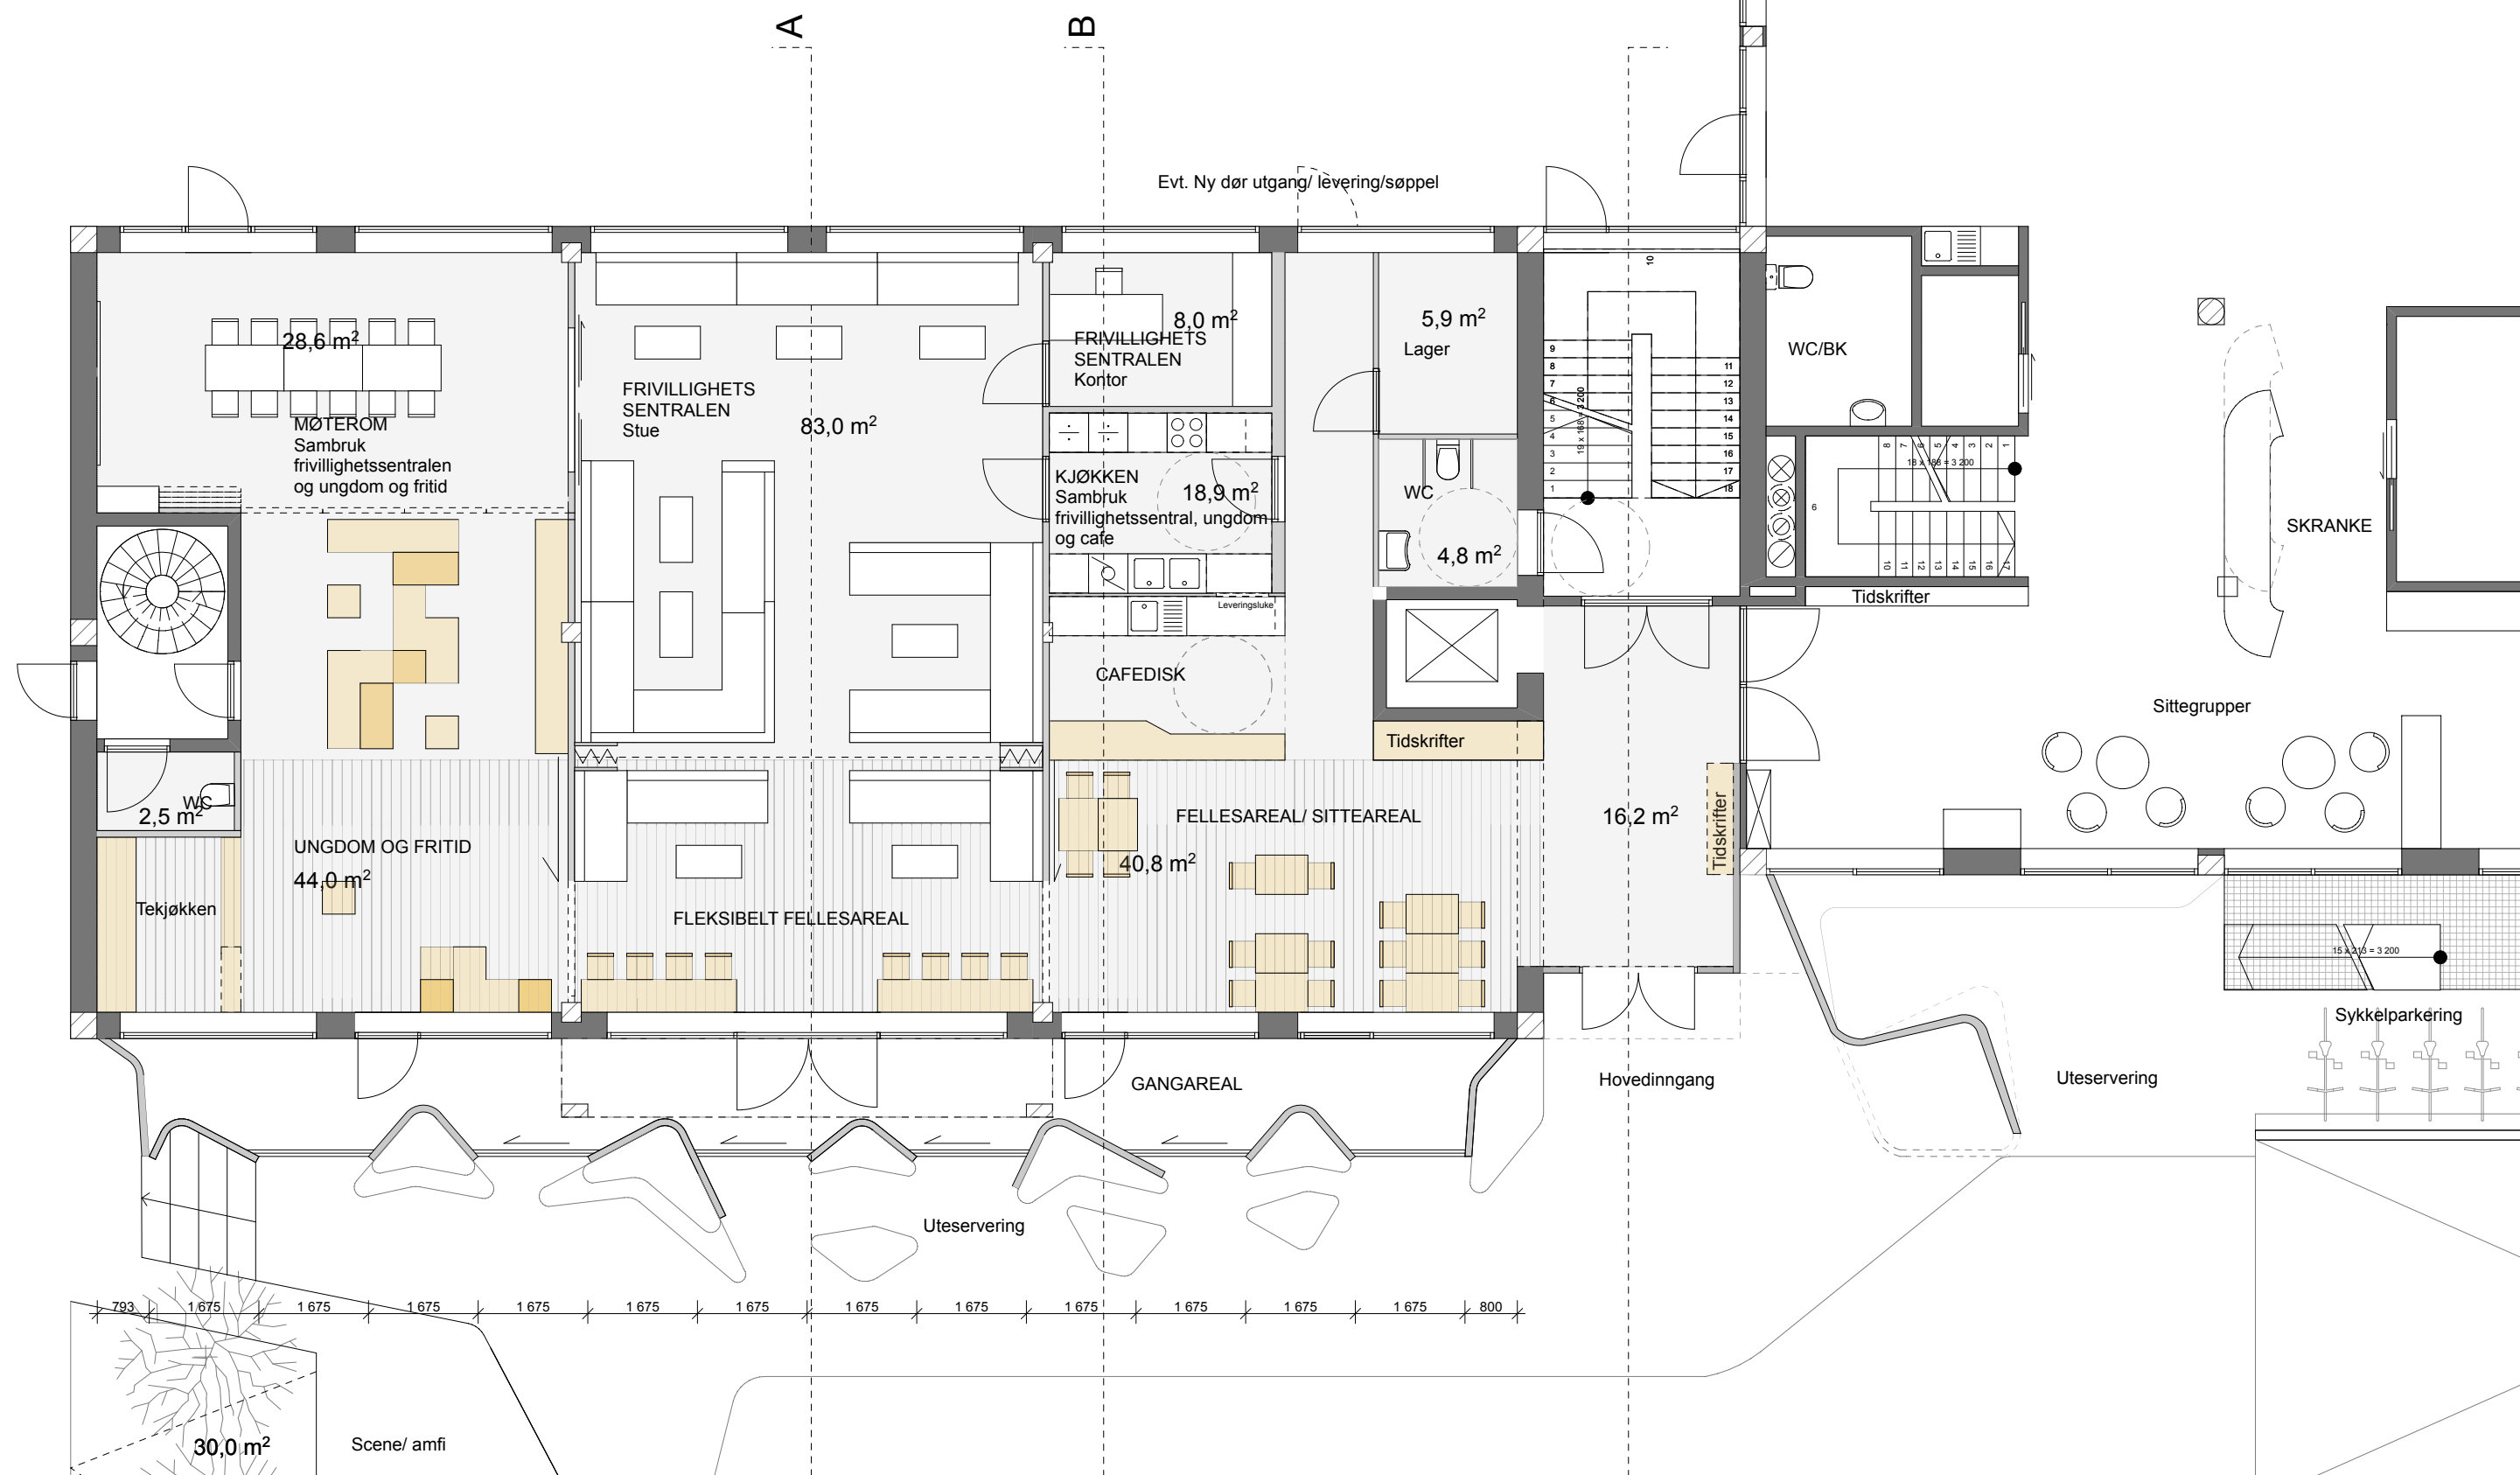

MANDAG FORMIDDAG
12. SEPTEMBER kl 11:00


- Lunsj og datakurs hos Frivillighetssentralen
- Lesestund i ungdom (utleid til skoleklasse)
- Klaverkonsert i cafe

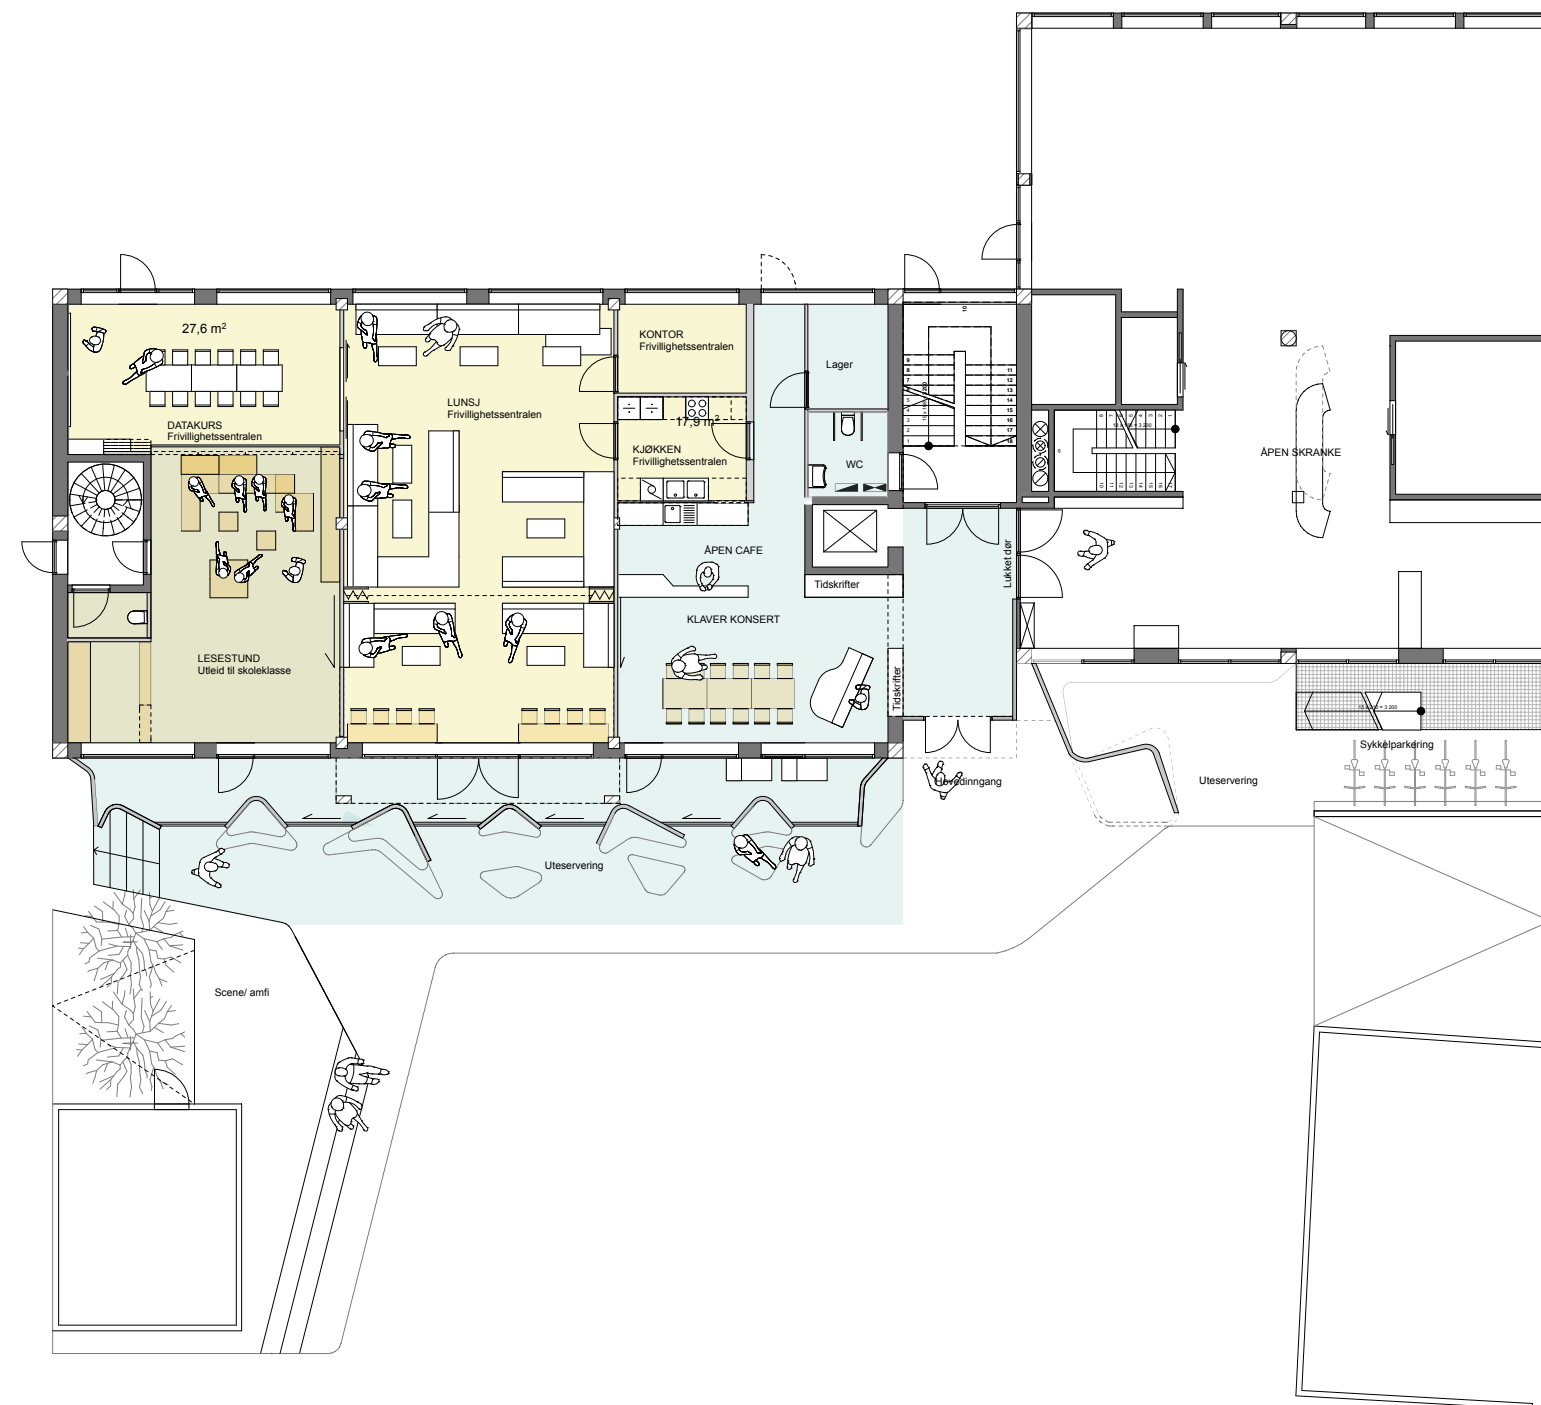

PLAN 1.etg // SCENARIO 1 // M 1:200


ONSDAG KVELD
22. FEBRUAR kl 20: 00

- Årsmøte i MNF i frivillighetssentralen
- Åpen ungdomsklubb med monopol kveld og dansetrening
- Quizkveld i cafe og servering av dagens rett
- "Saint in sun" øver i musikkbingen

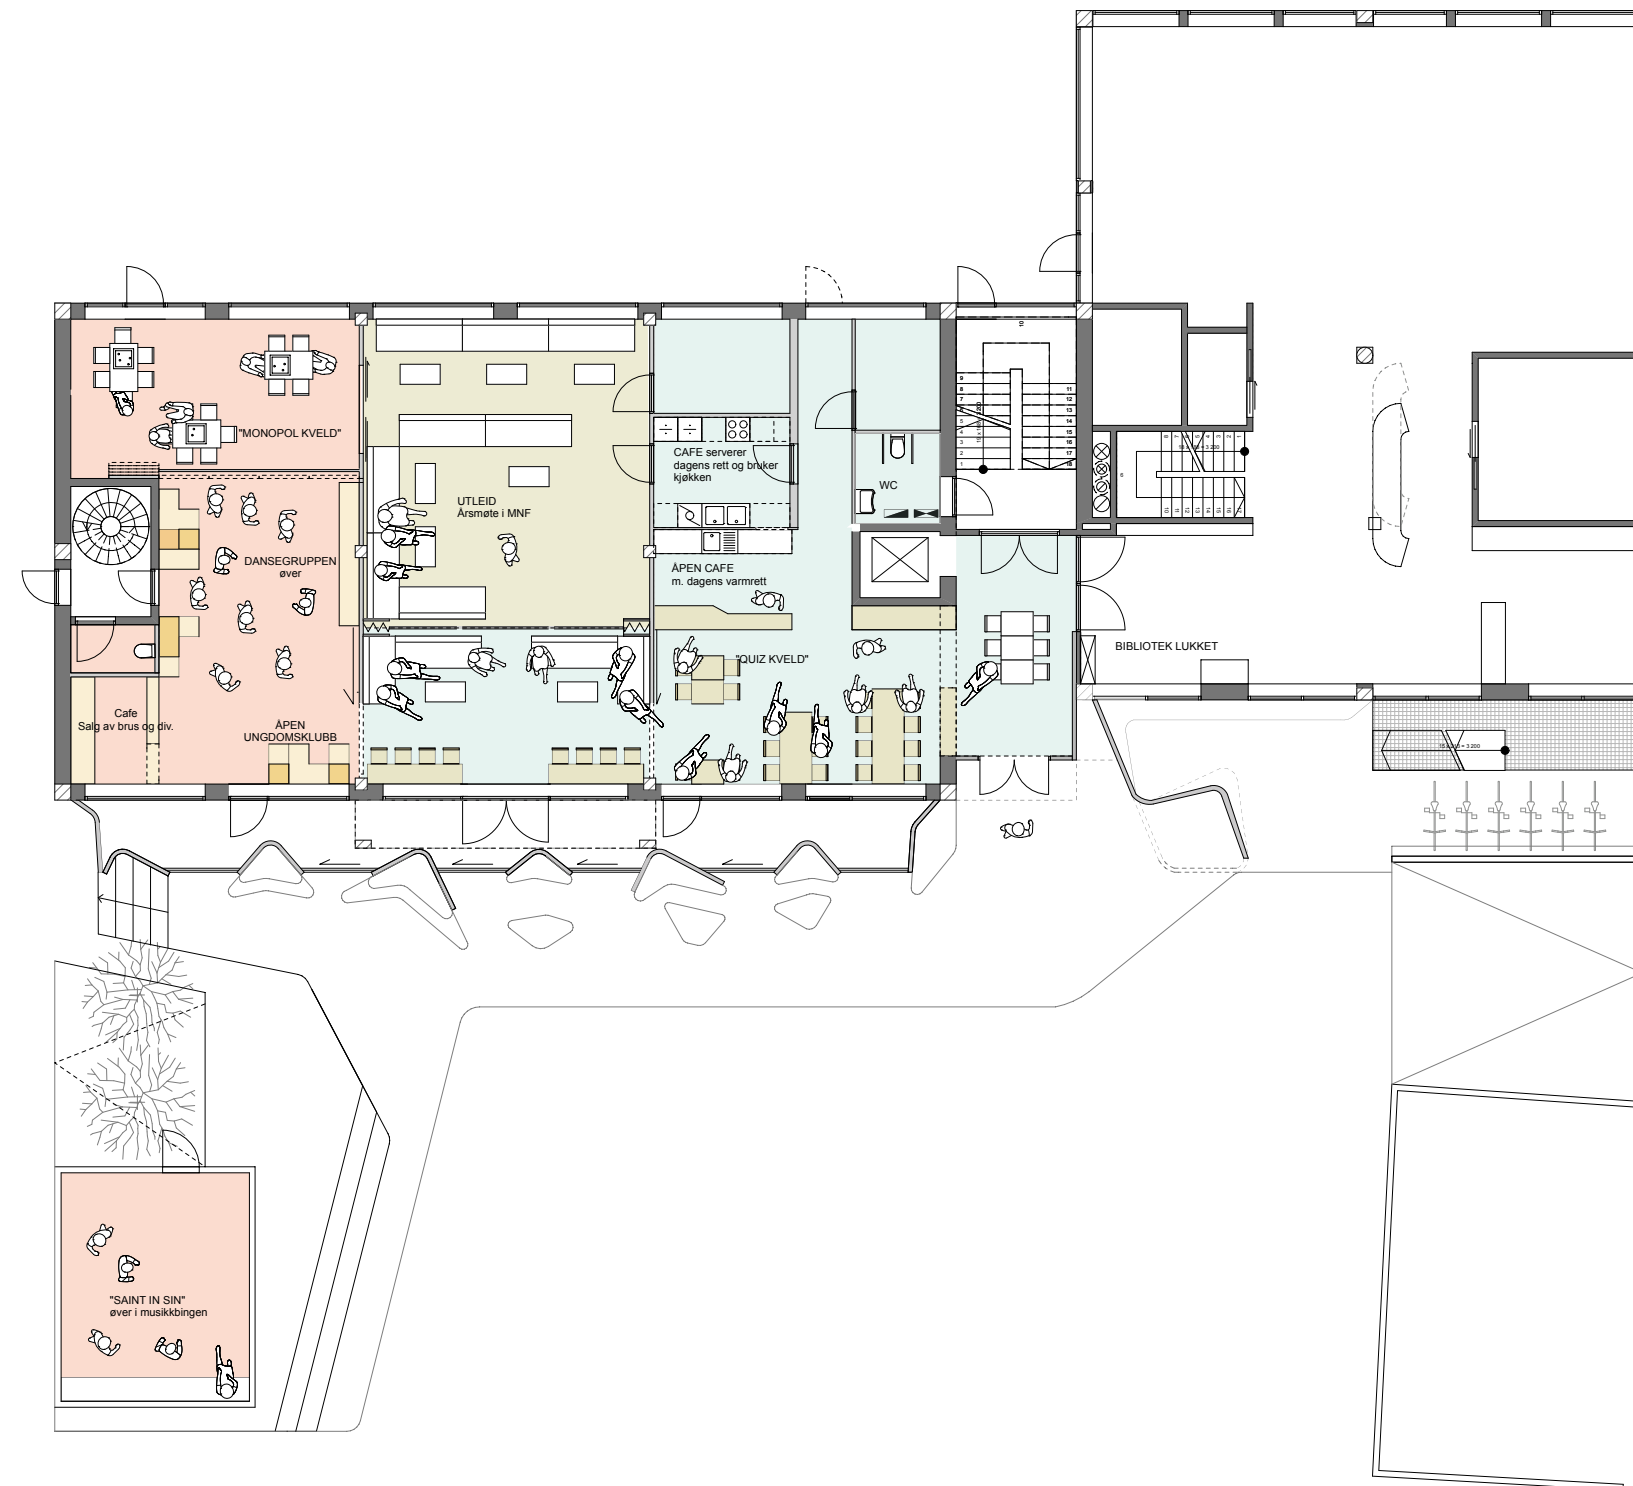


FREDAG NATT
DJ OG LANDSBYDANS
15. DESEMBER kl 23:00

- Landsbydans i ungdomsklubben
- Øving i musikkbinge
- Natteravner tilgang til garderobe/wc

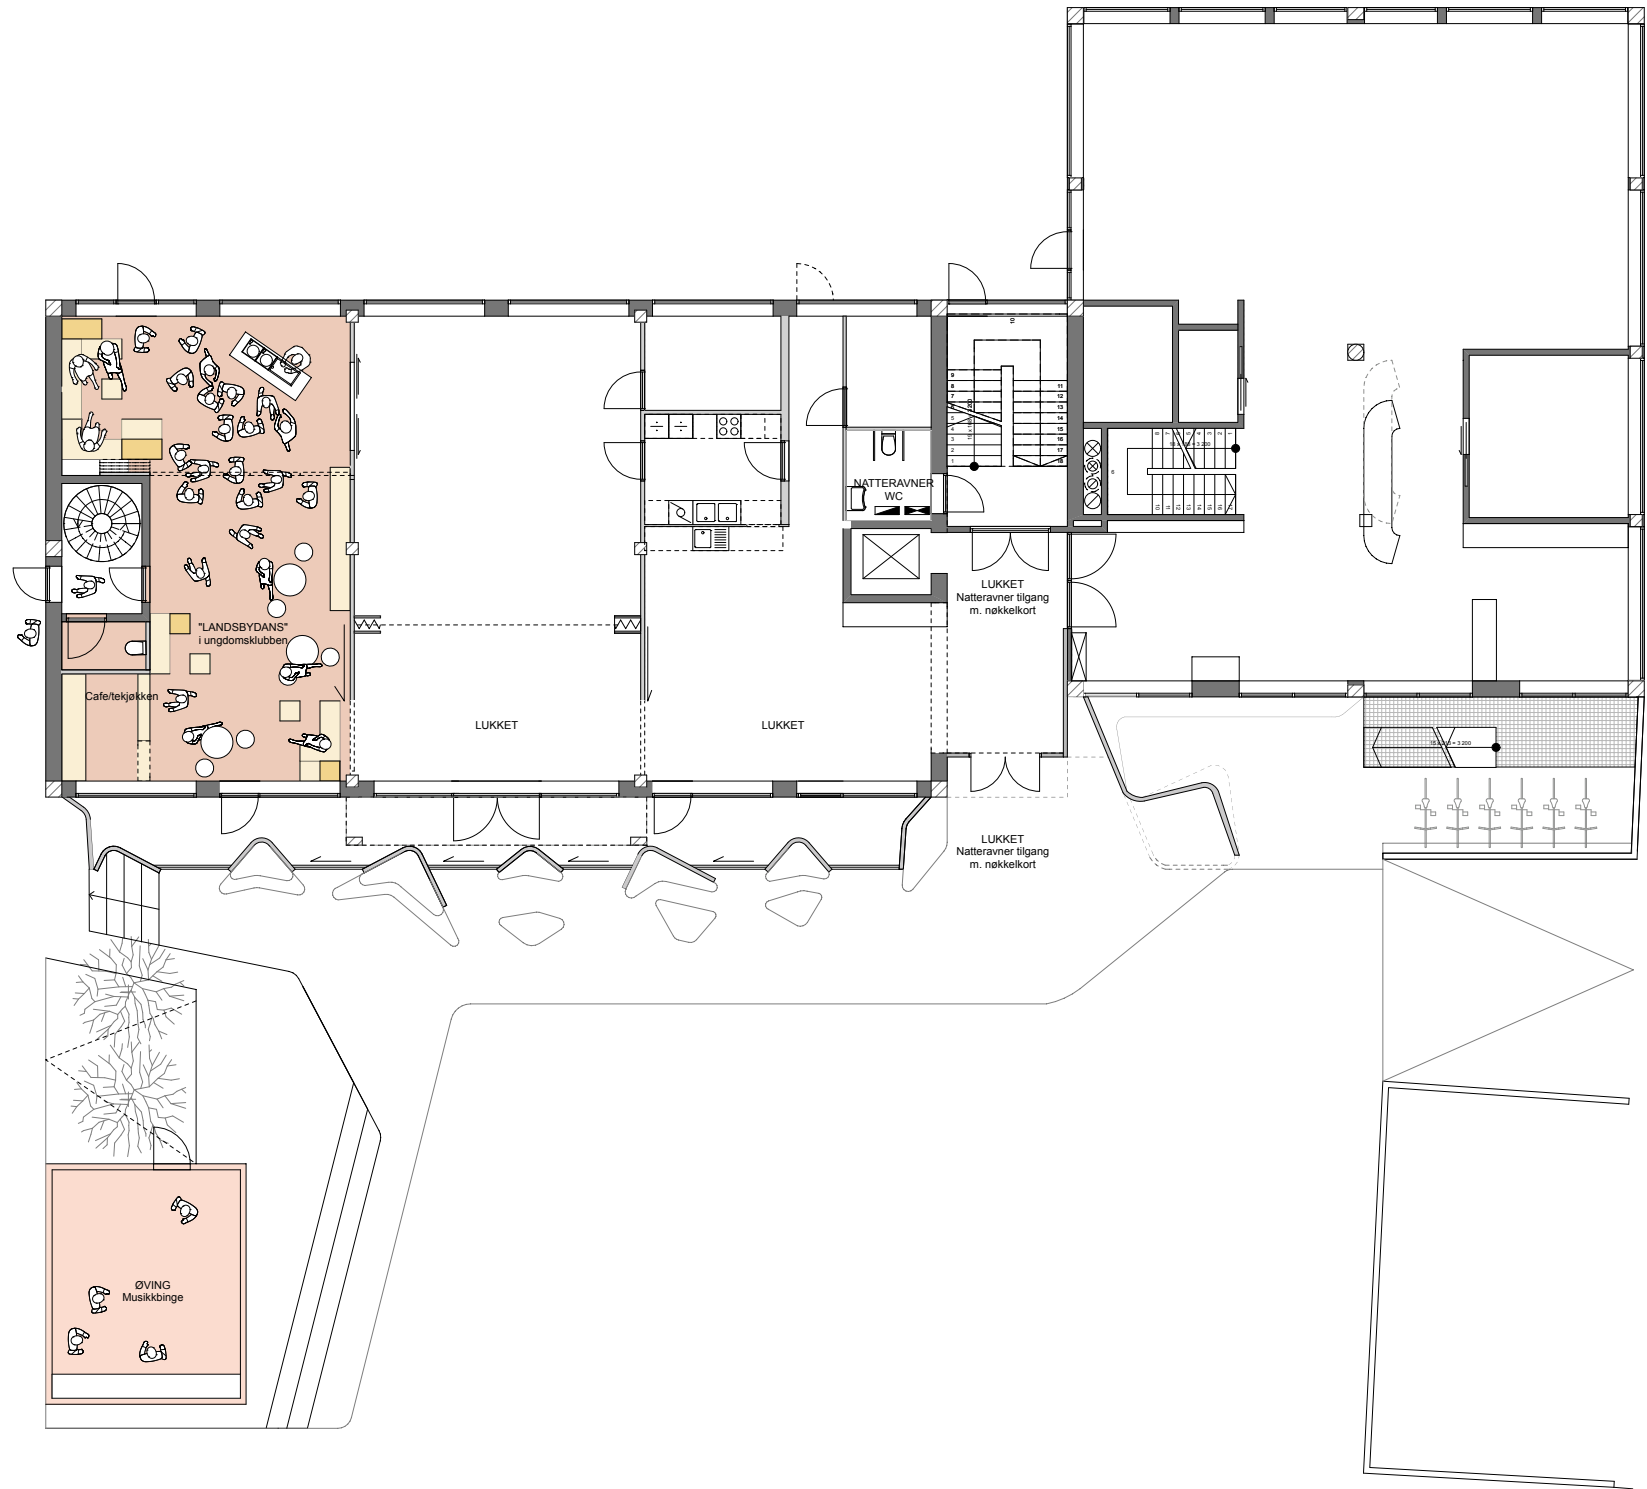

PLAN 1.etg // SCENARIO 3 // M 1: 200




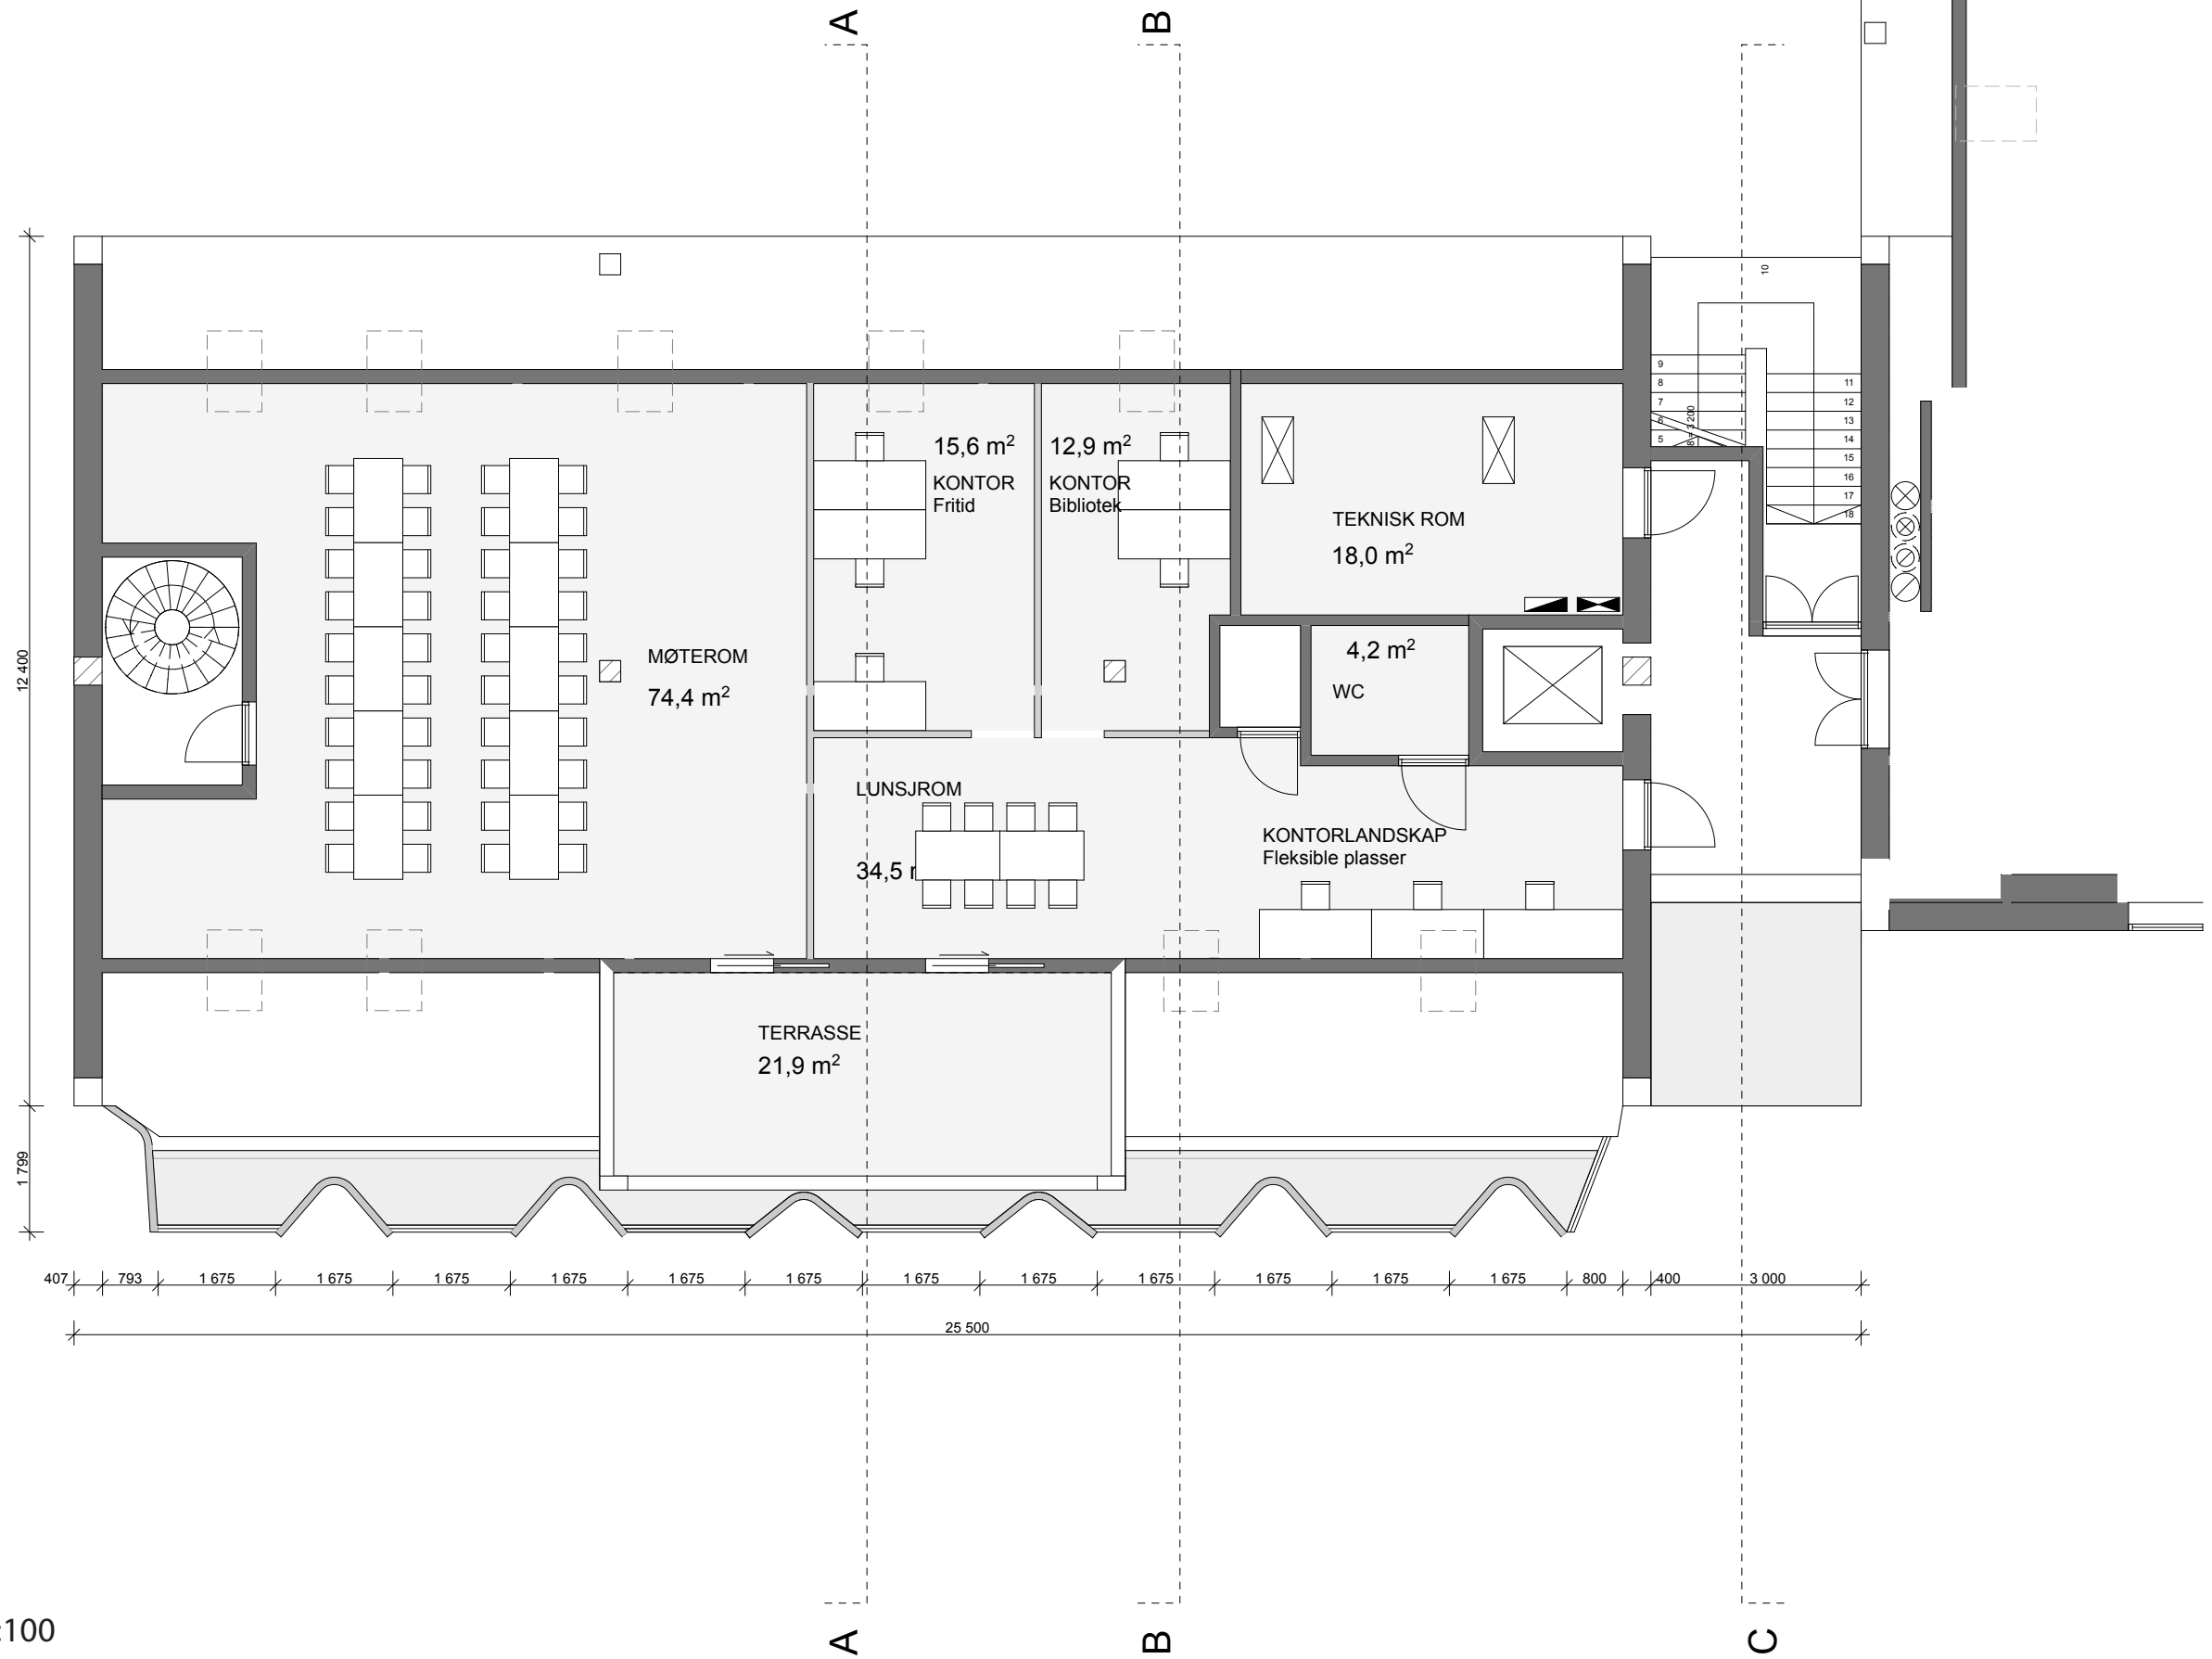


PLAN 3. etg // M 1:100






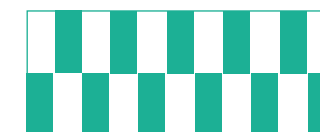


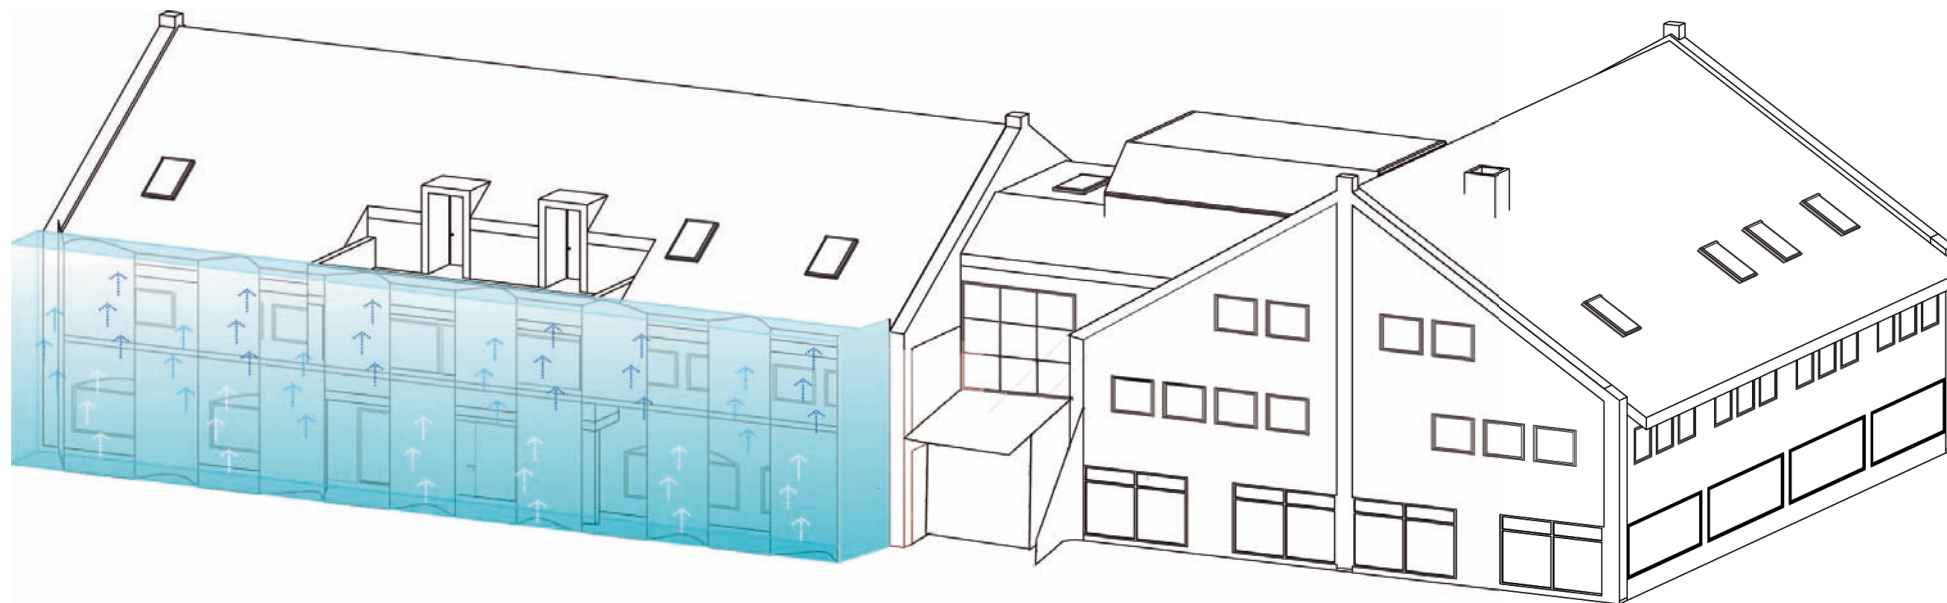

DOBBEL FASADE: NATURLIG VENTILASJON

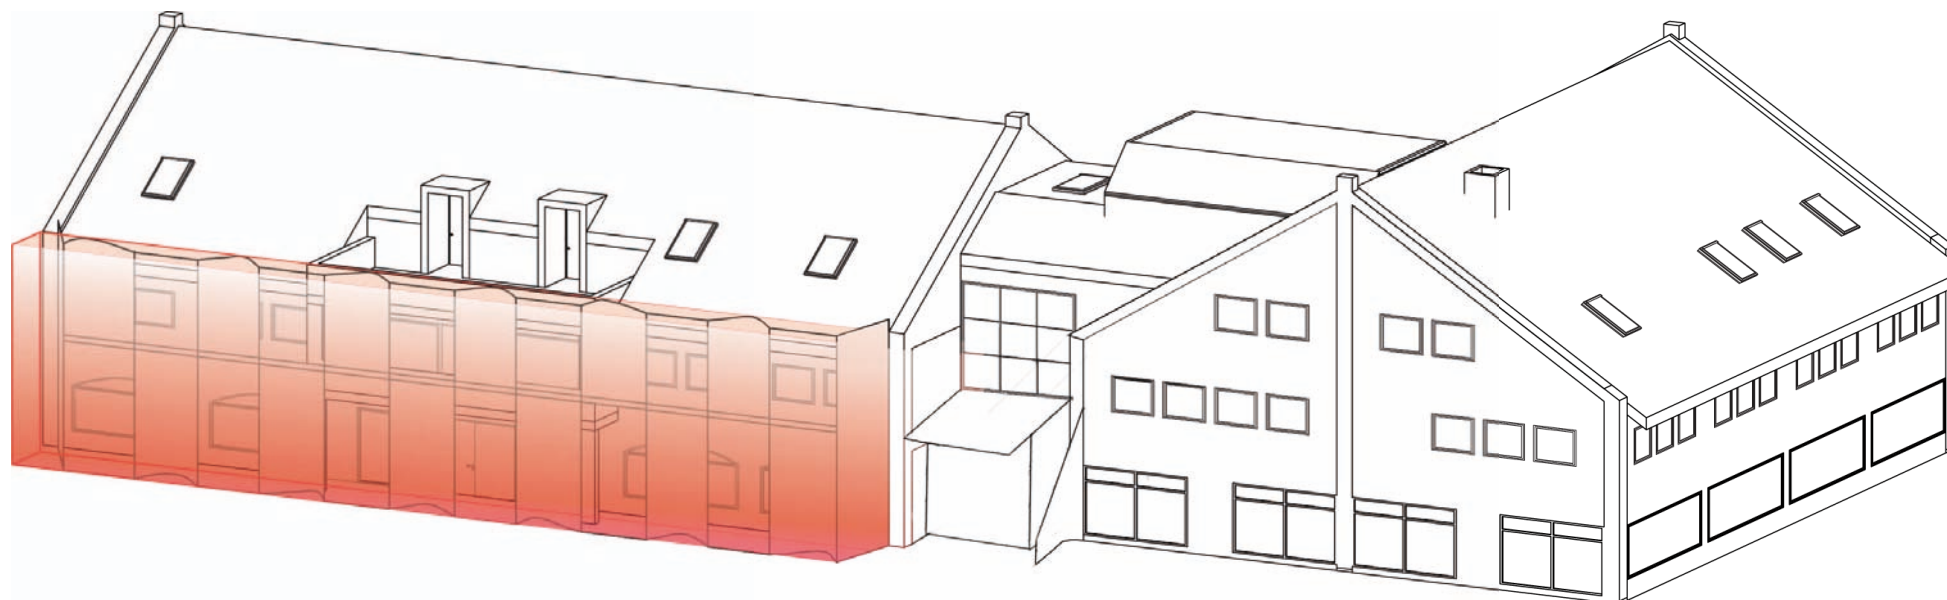


DOBBEL FASADE: KOMPENSASJON GAMMEL FASADE (Vinduer, kuldebroer og isolasjon)

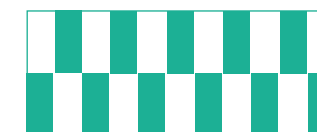





DOBBEL FASADE: NYTT ANSIKT

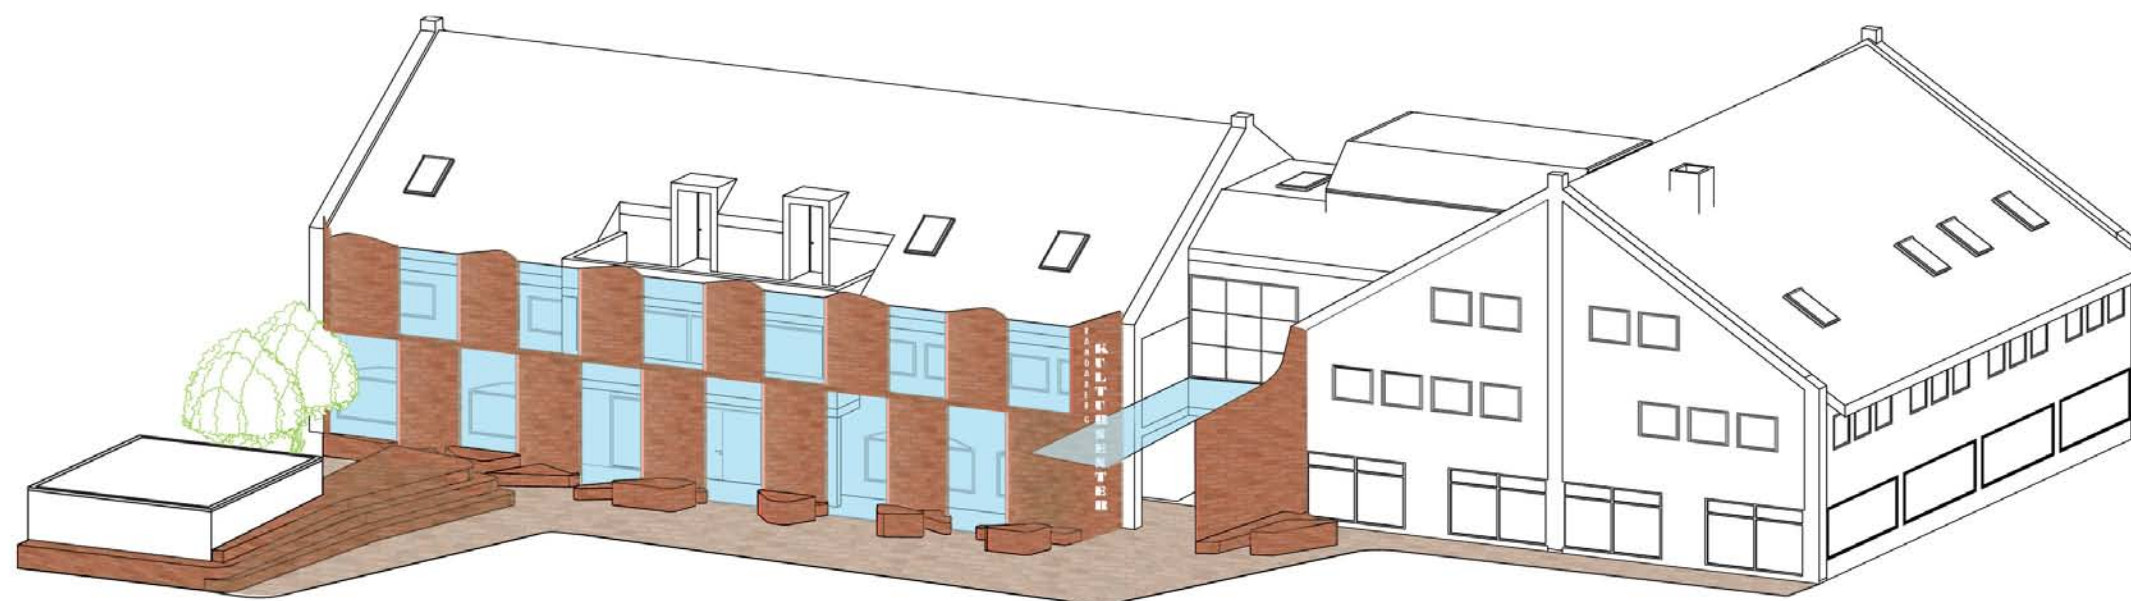


DOBBEL FASADE: NY MØBLERING AV PLASSEN OG INTEGRERING AV MUSIKKBINGE

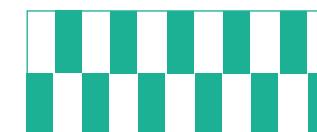



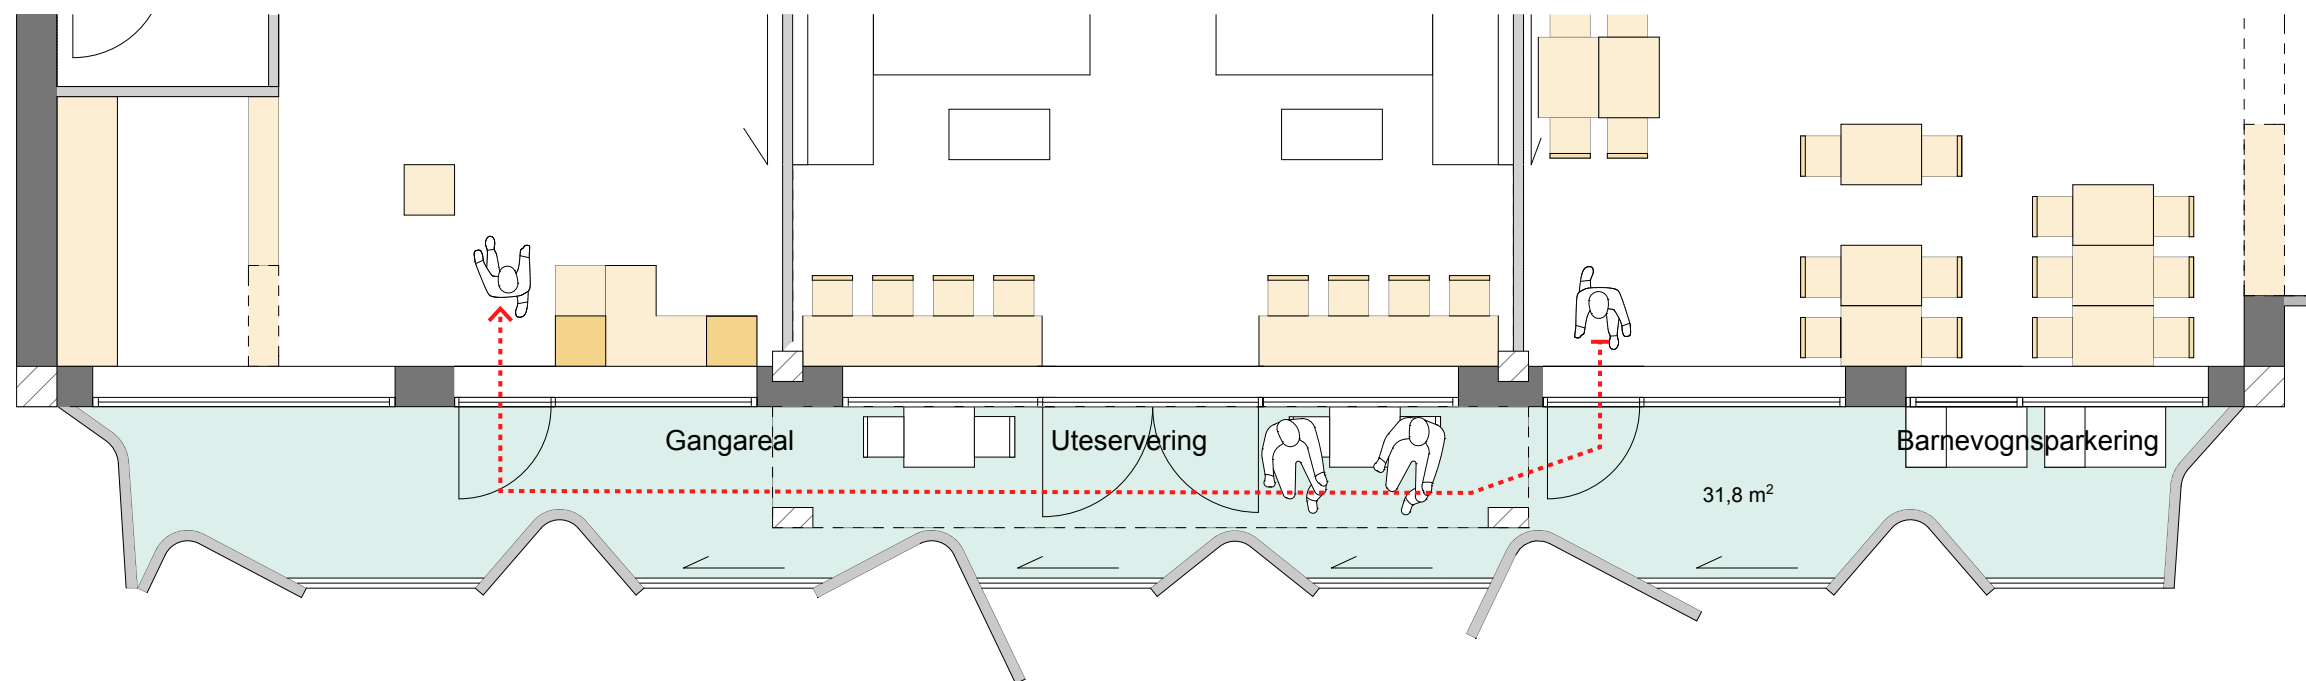


DOBBEL FASADE: FLEKSIBELT EKSTRA AREAL // M 1:75

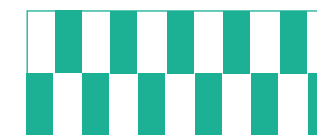




FASADE SØR



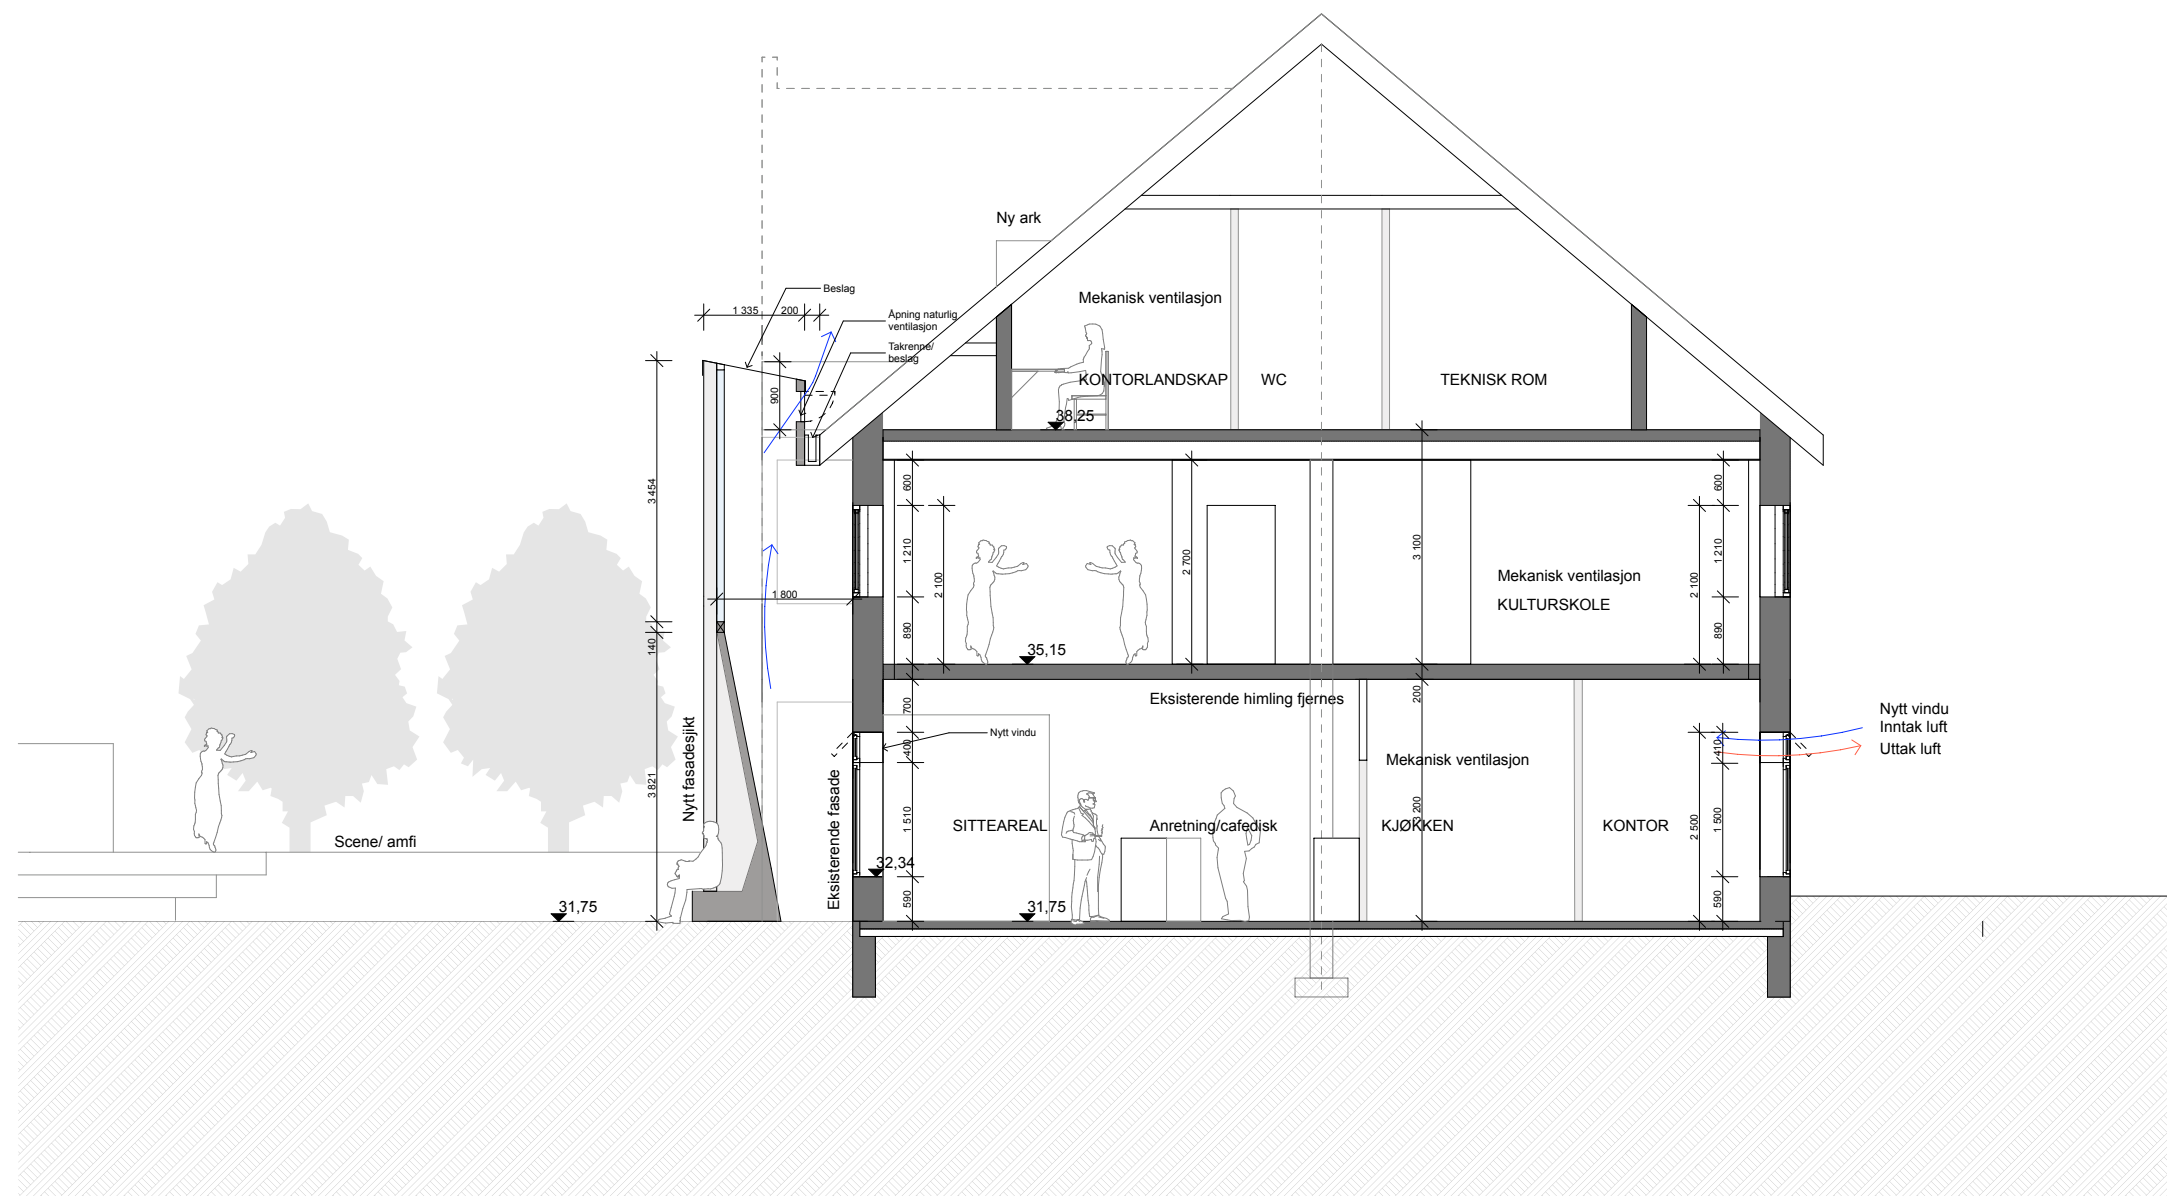


SNITT A-A // M 1:100



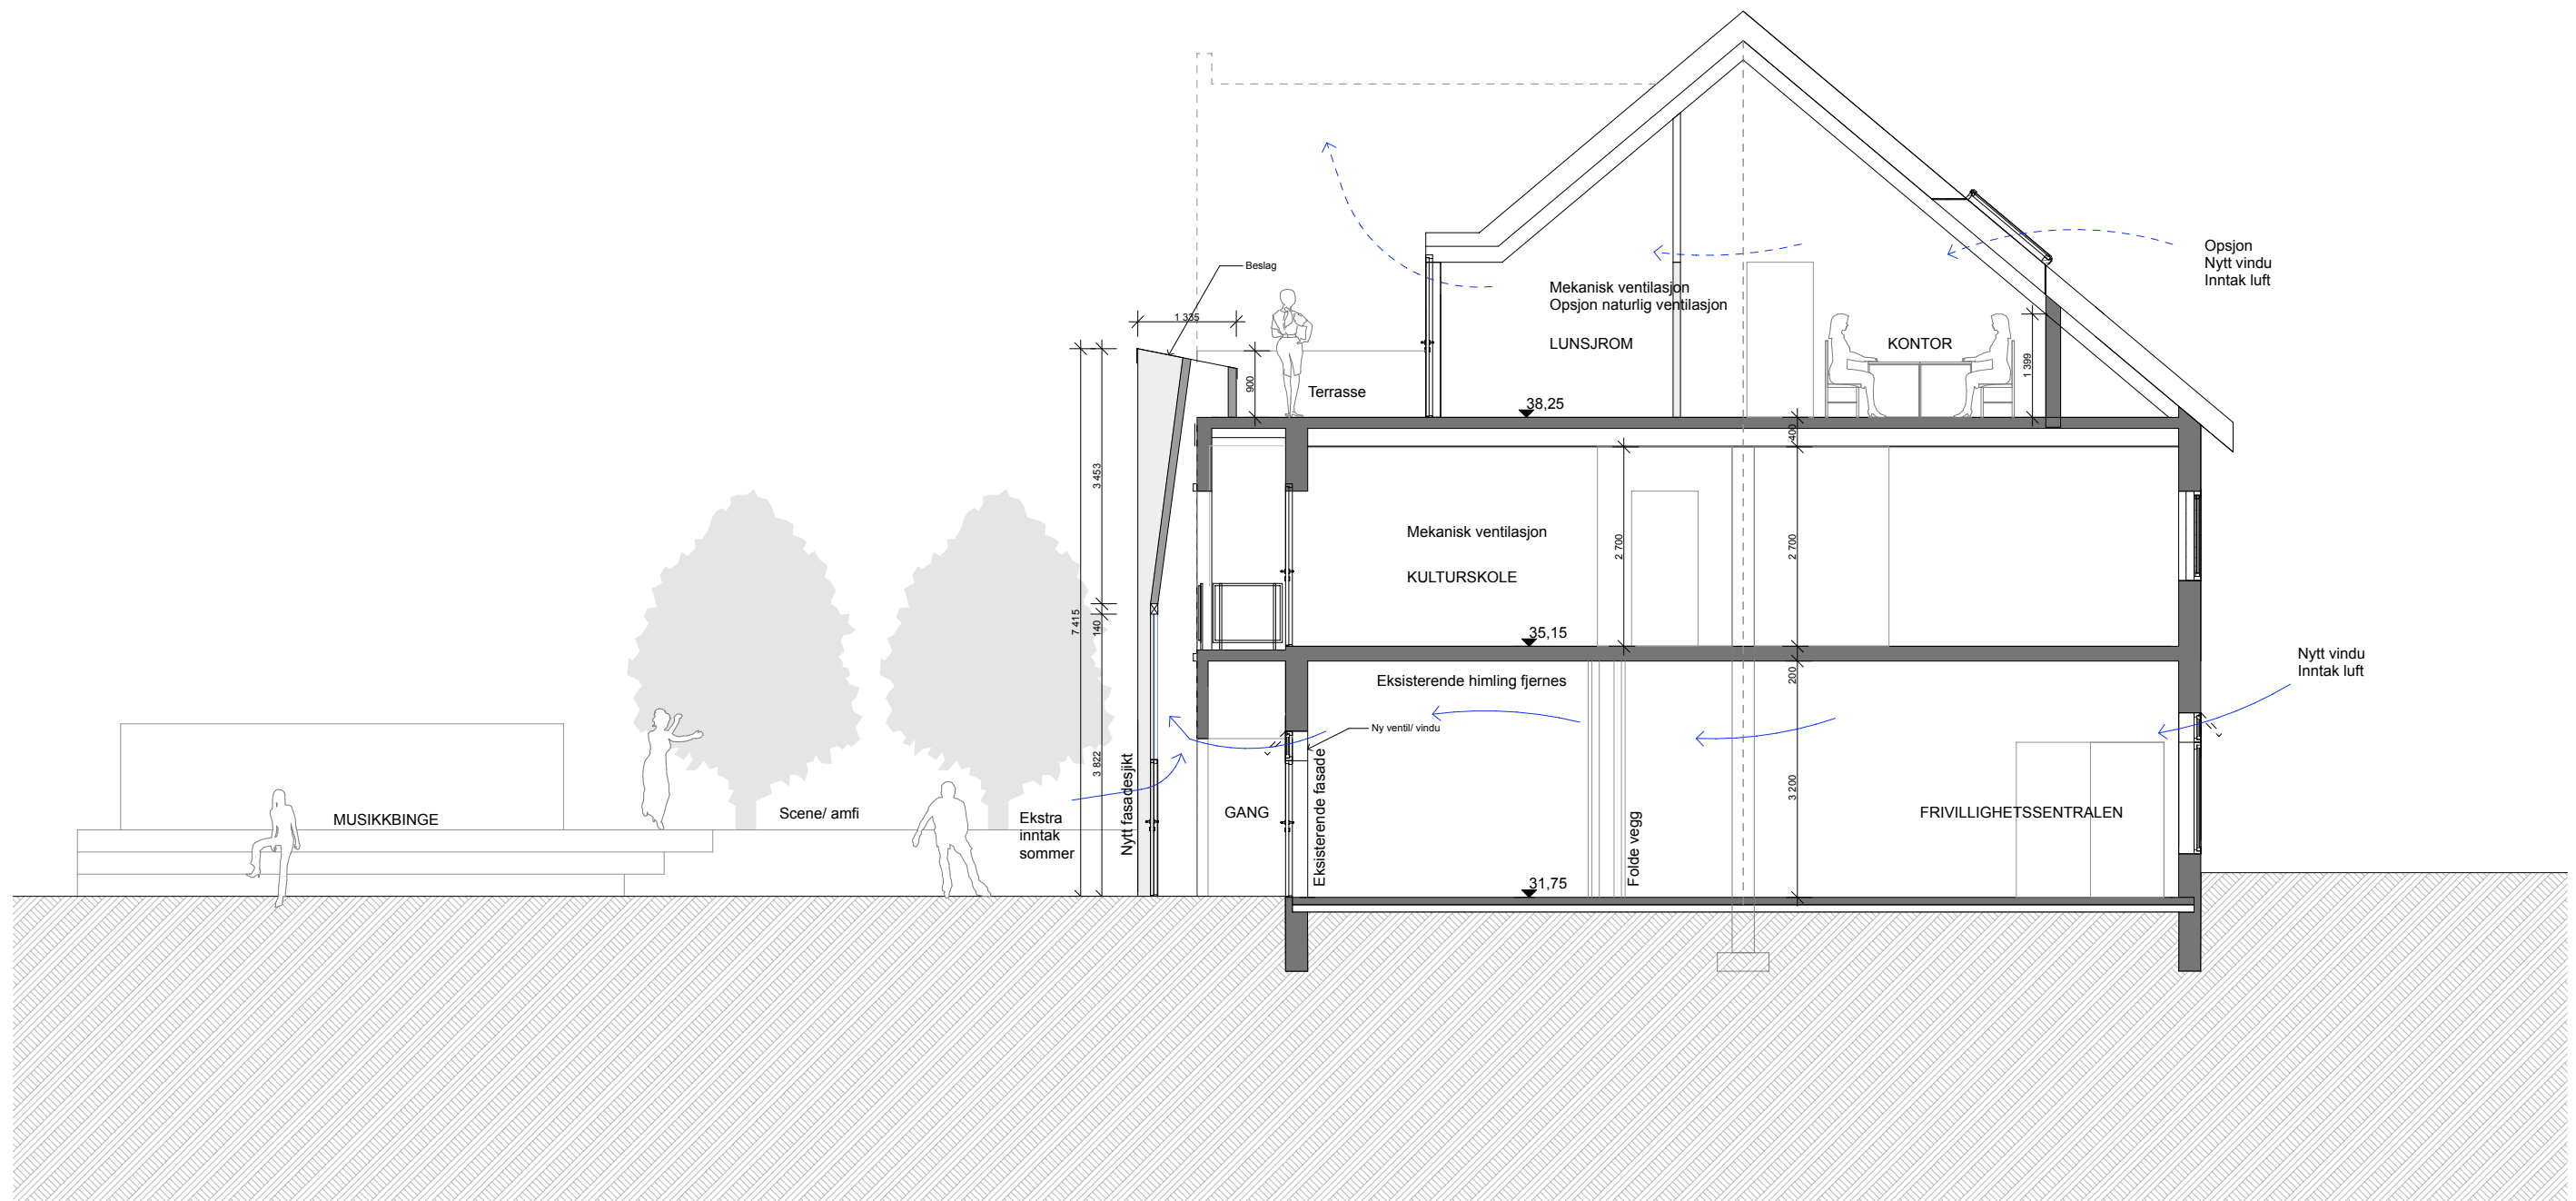







SNITT B-B // M 1:100



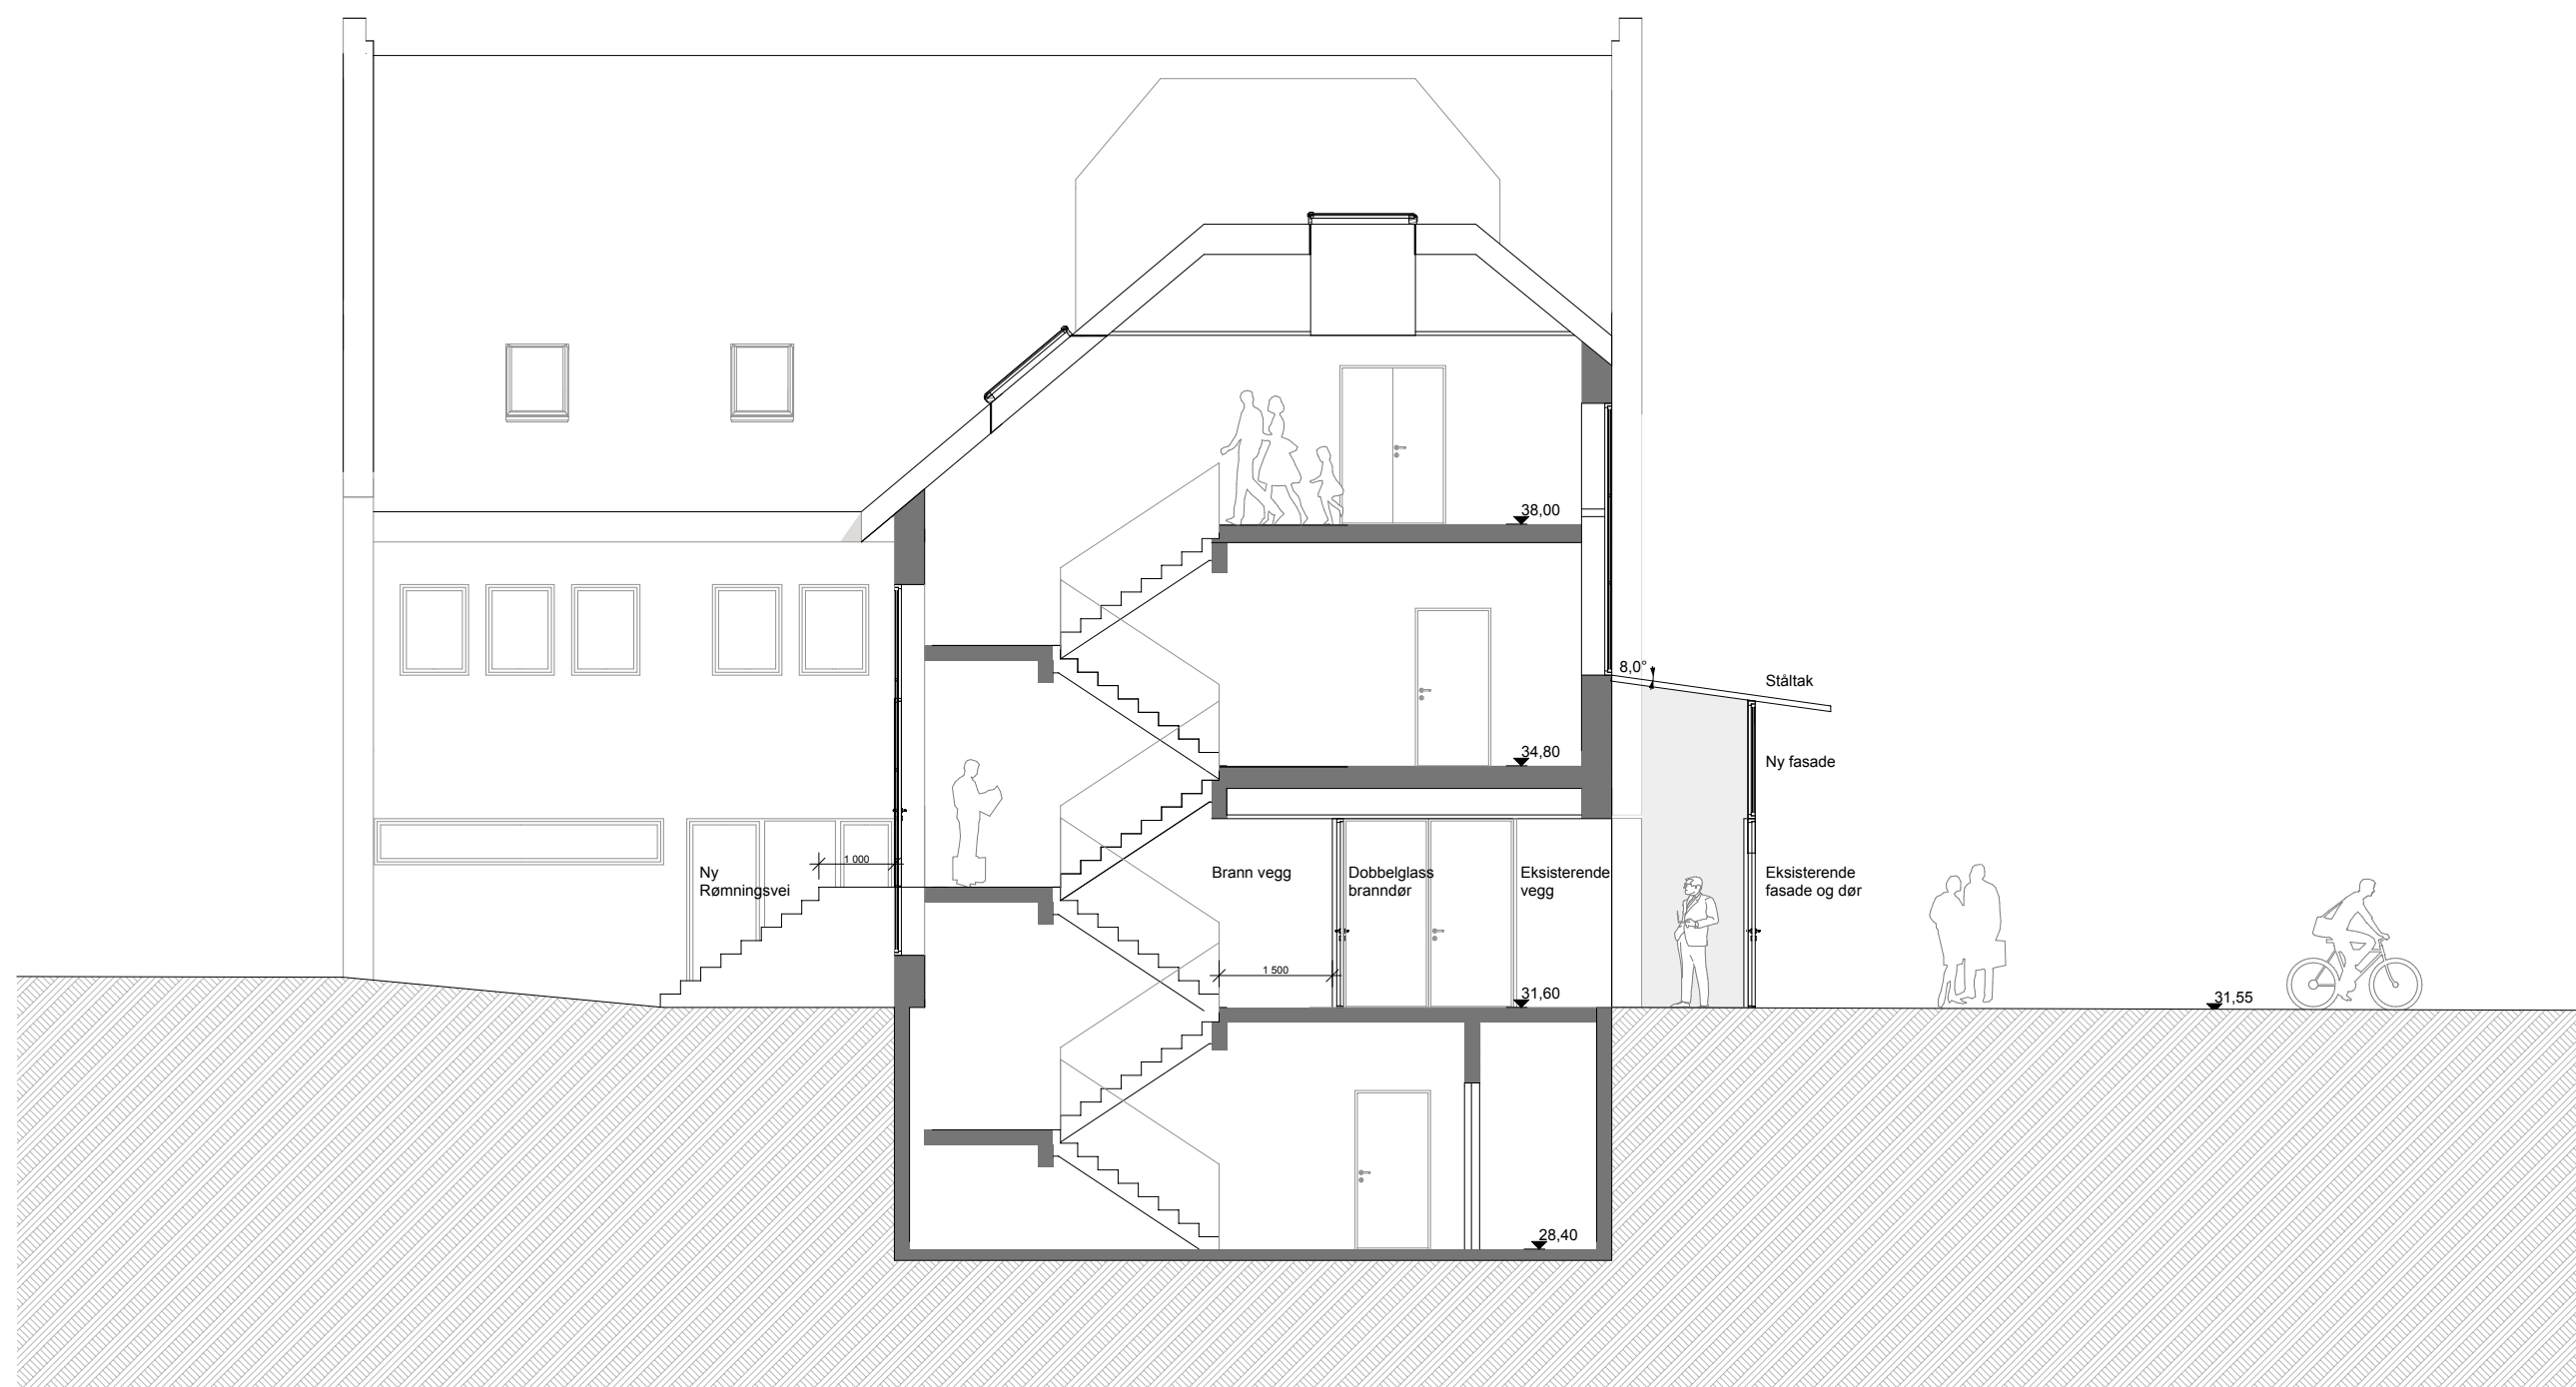

SNITT C-C // M 1:100




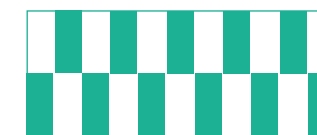


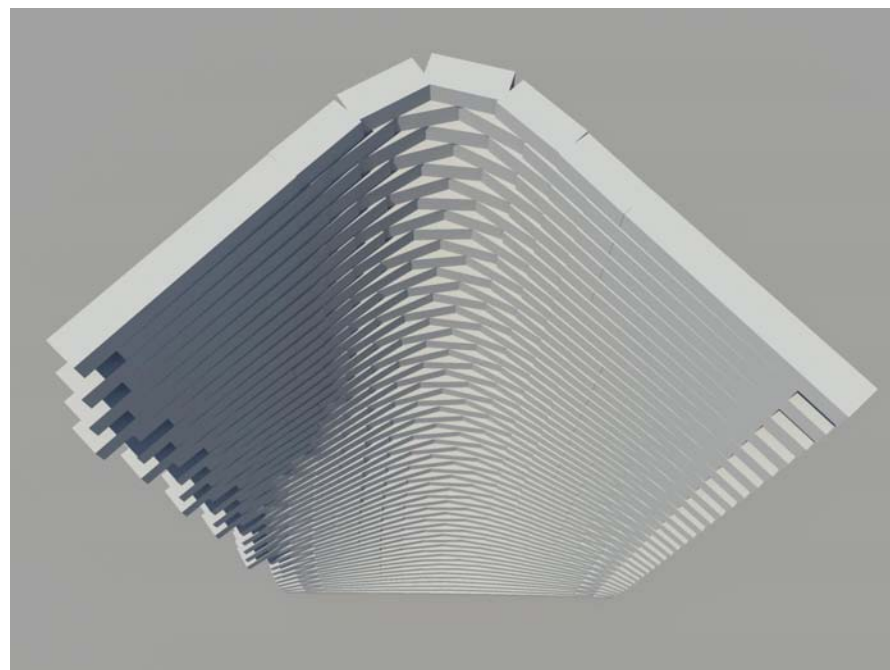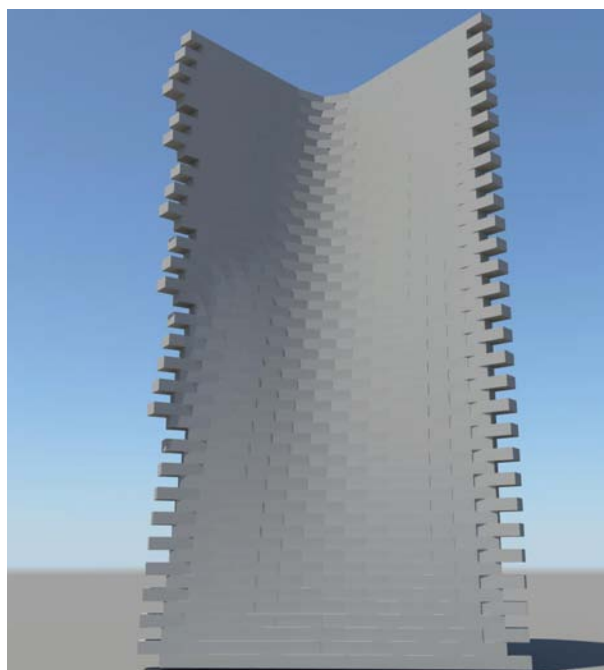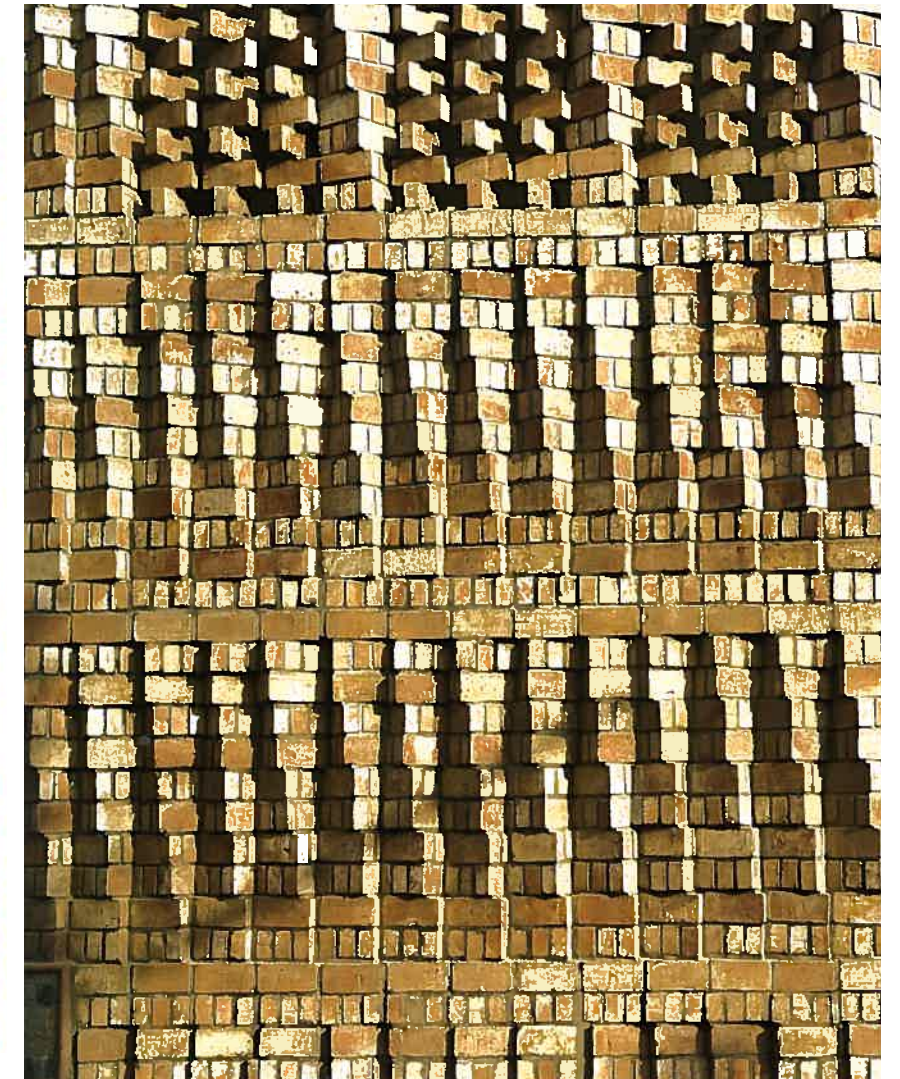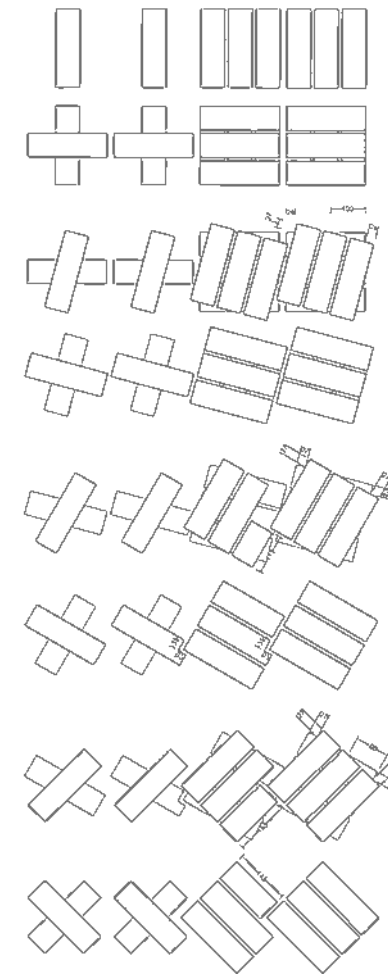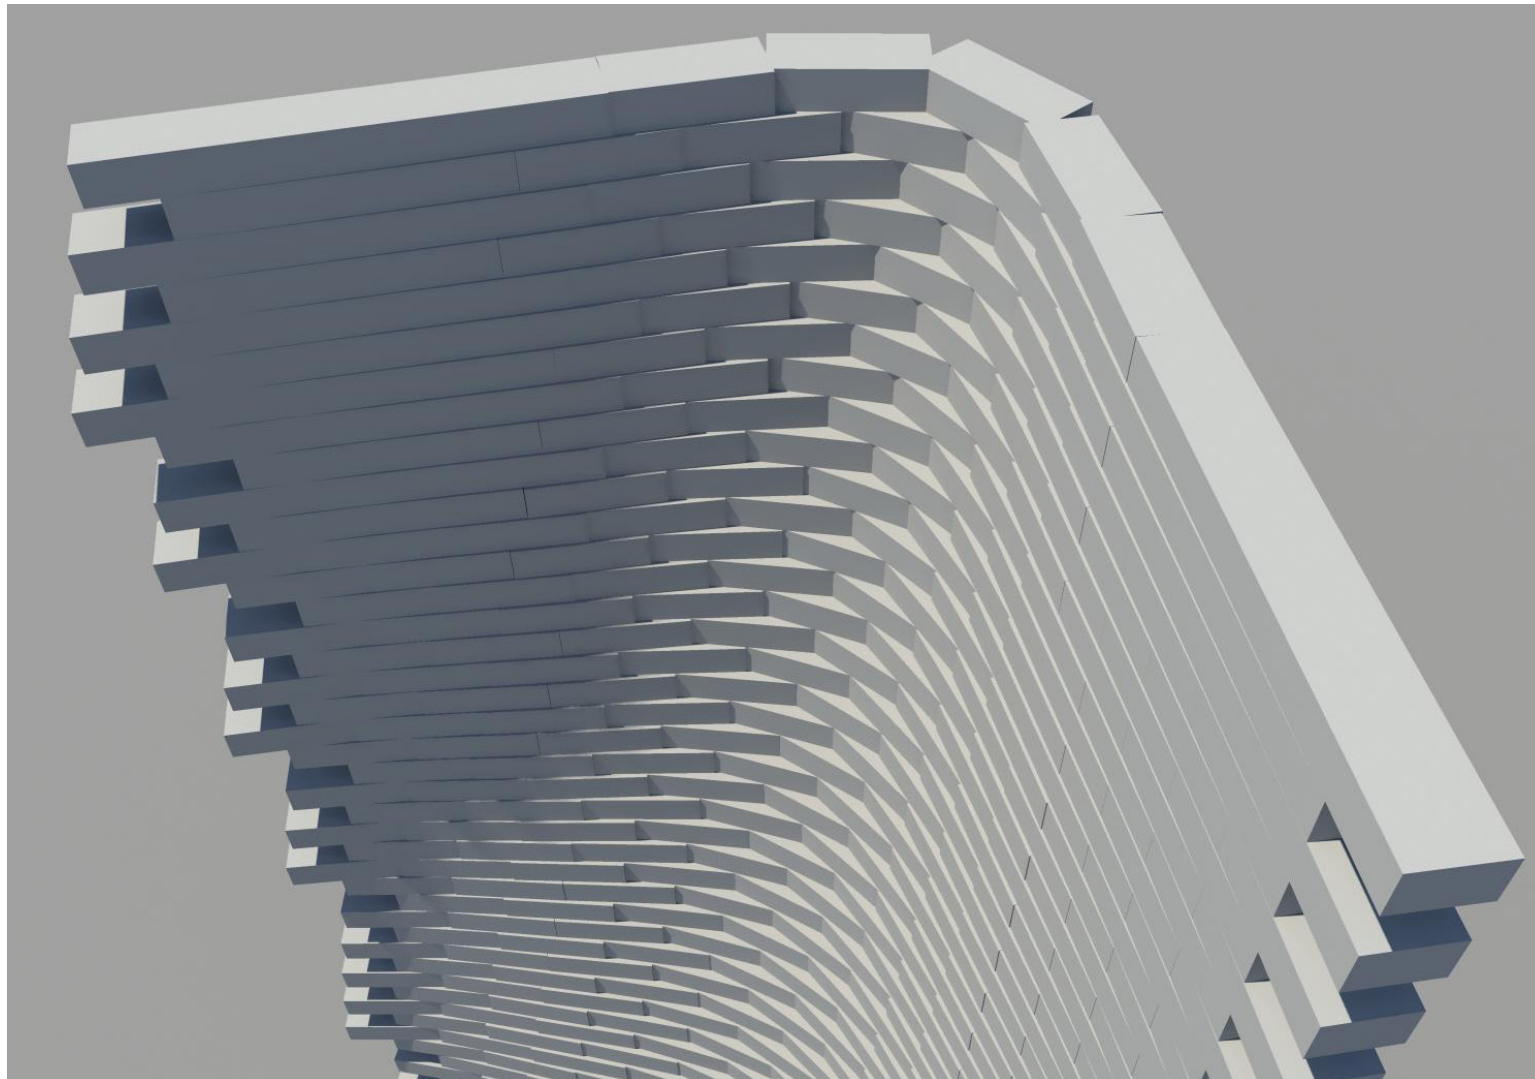

PARAMETRISK MODELL AV FASADE MODUL


REFERANSE // SAHR documentation center // Anagram Architects



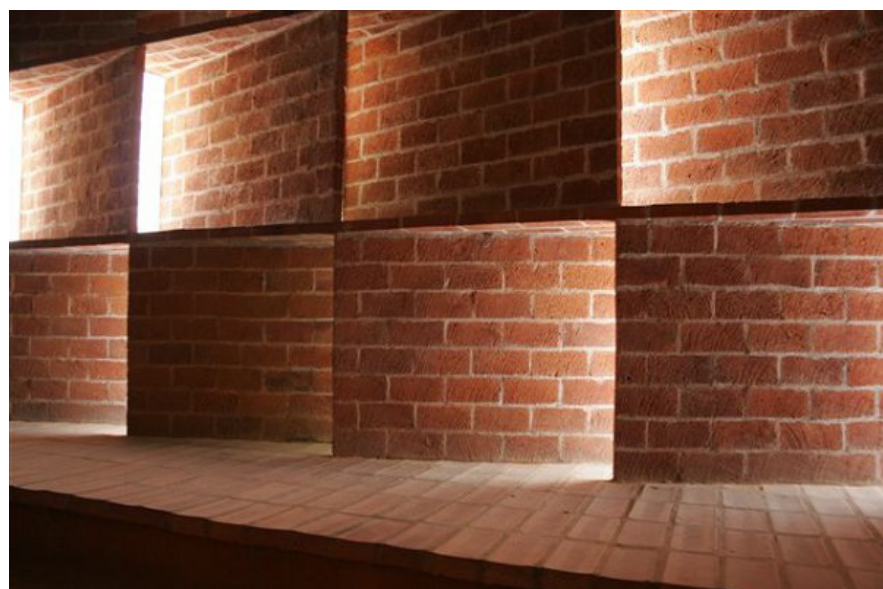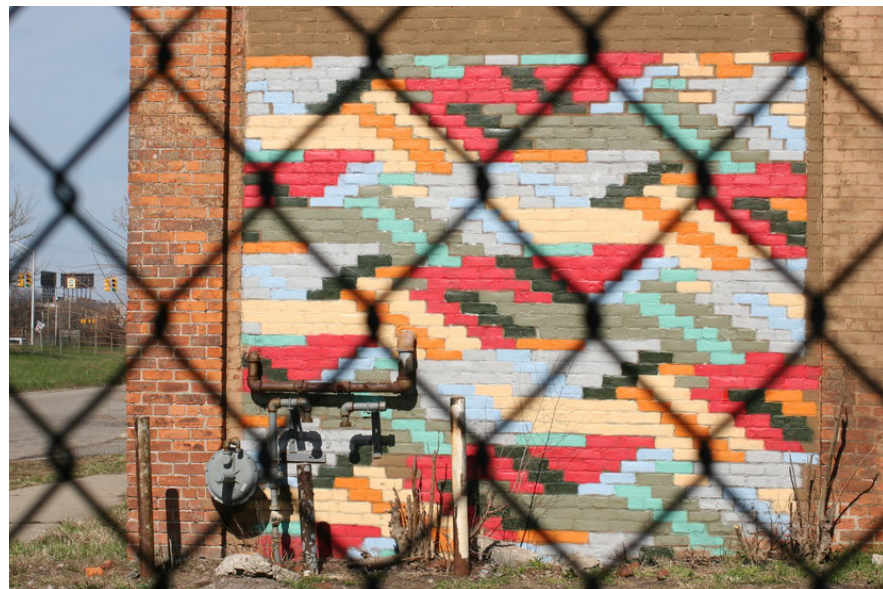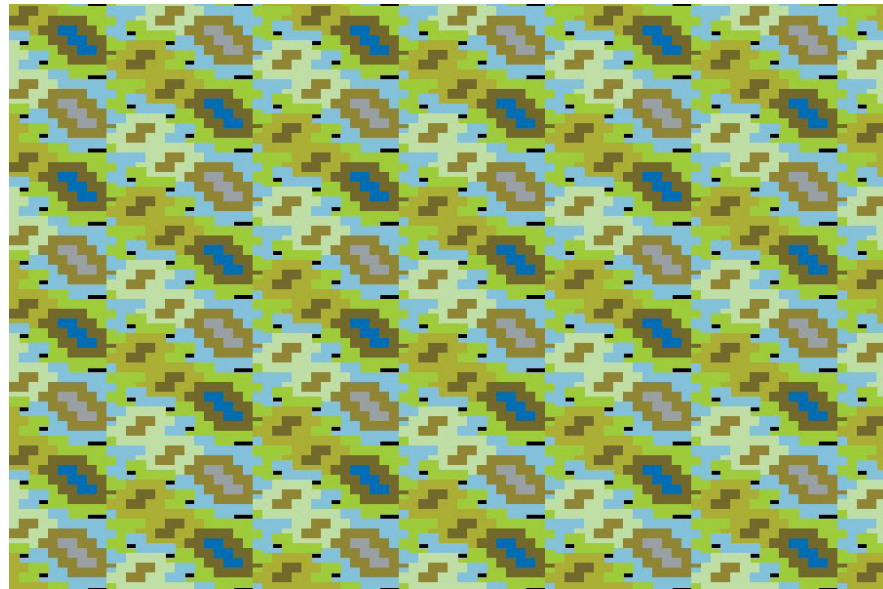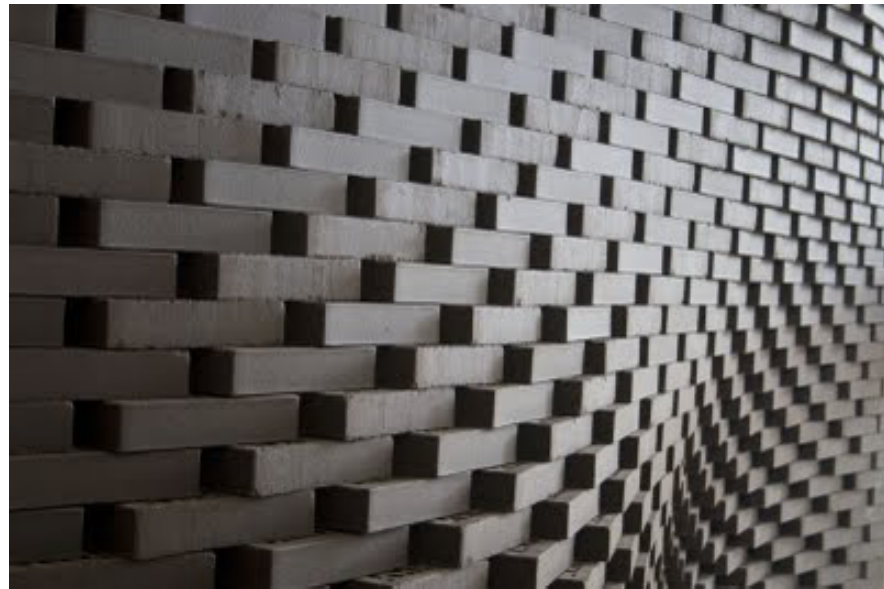


REFERANSE BILDER MUR



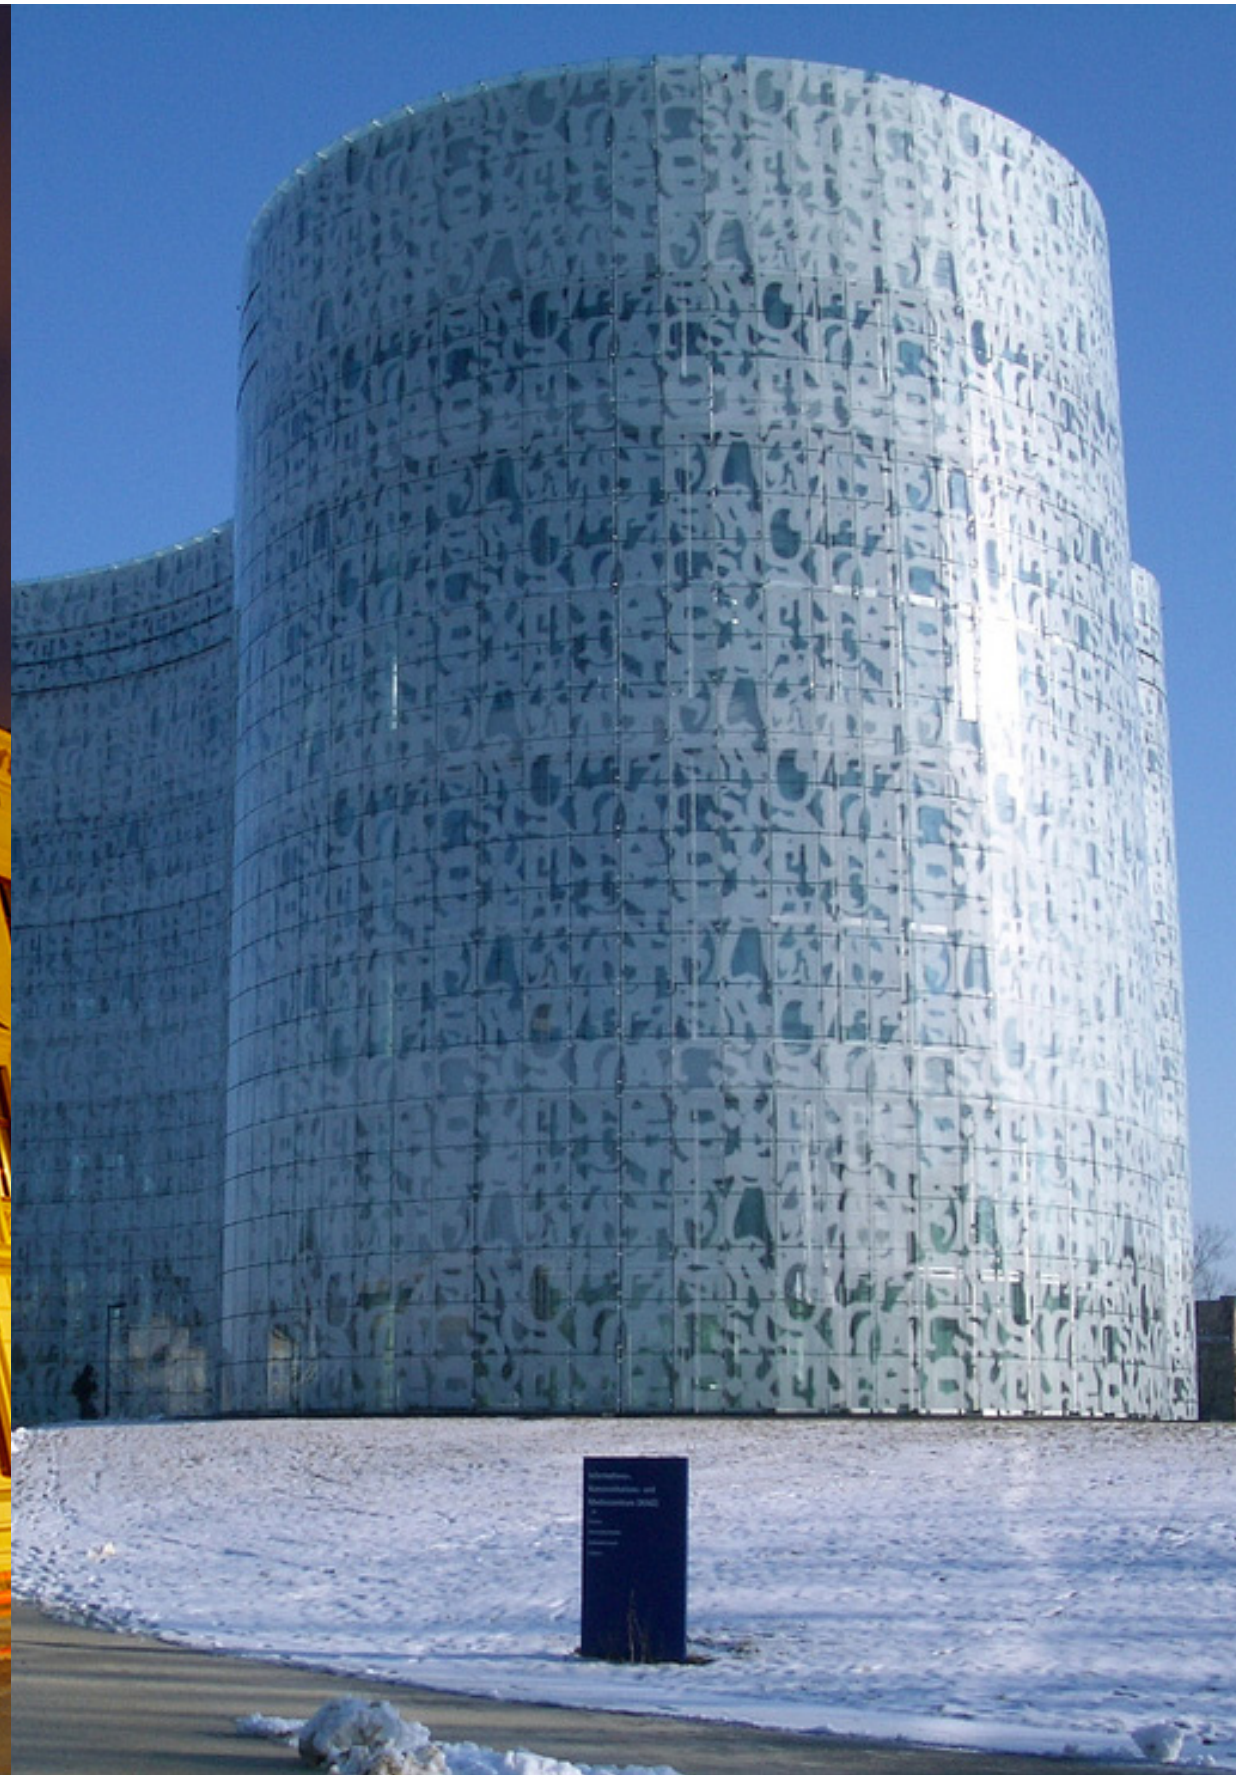






REFERANSE BILDER GLASS



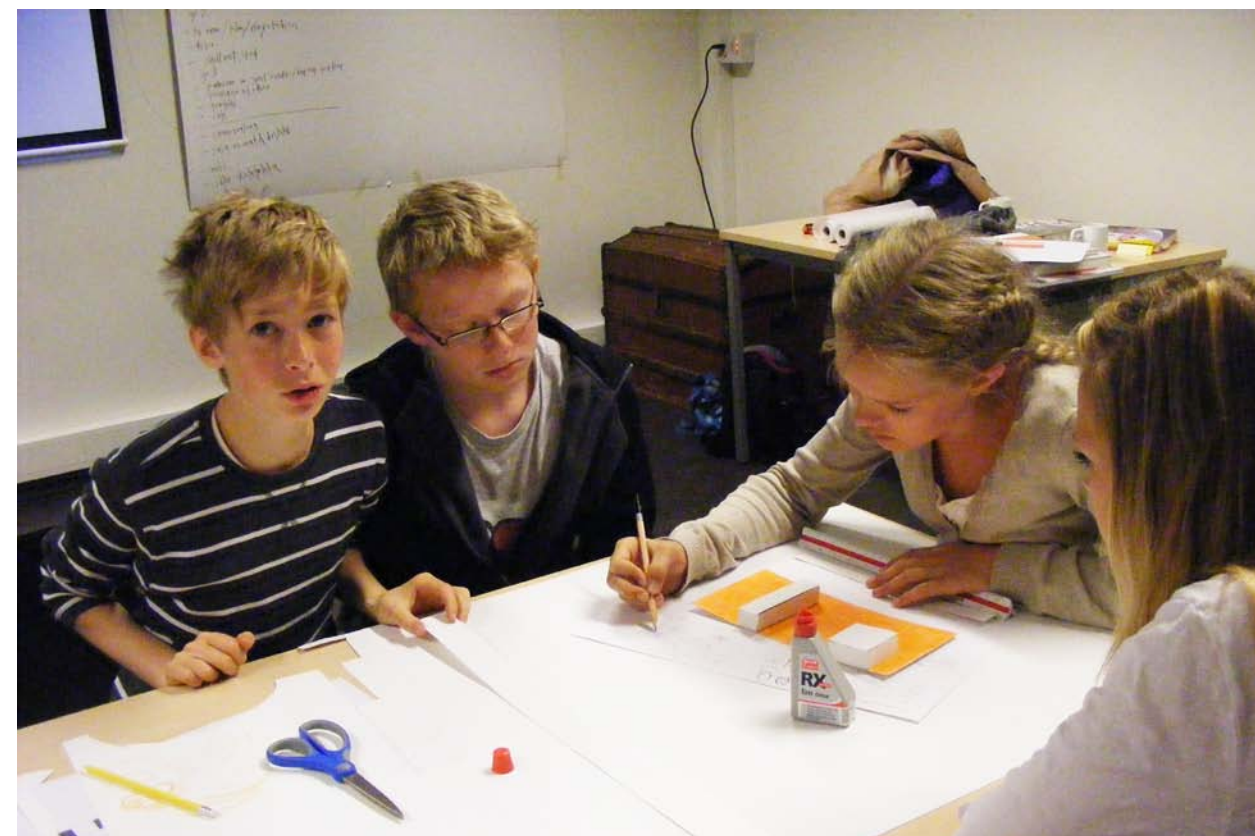





UNGDOMSMEDVIRKNING

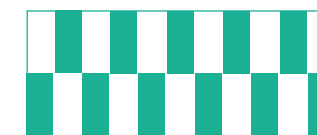

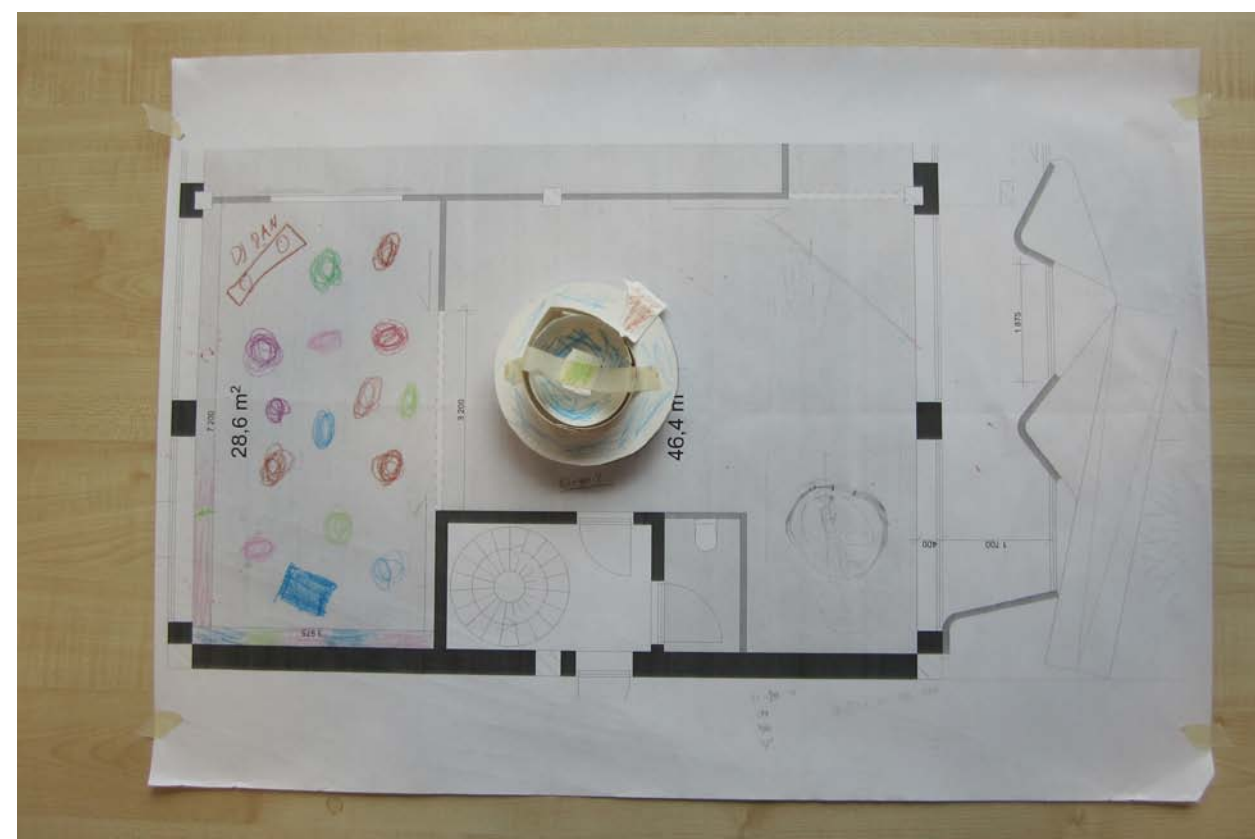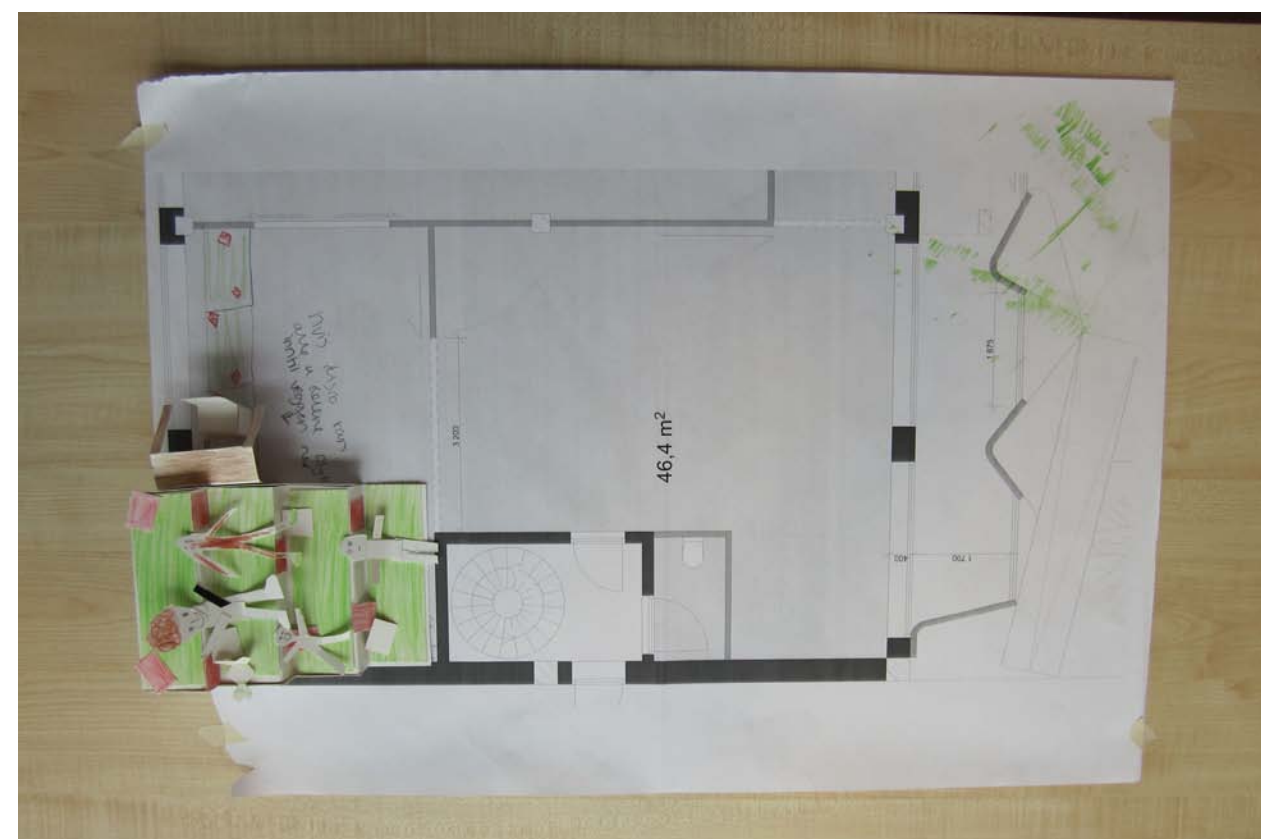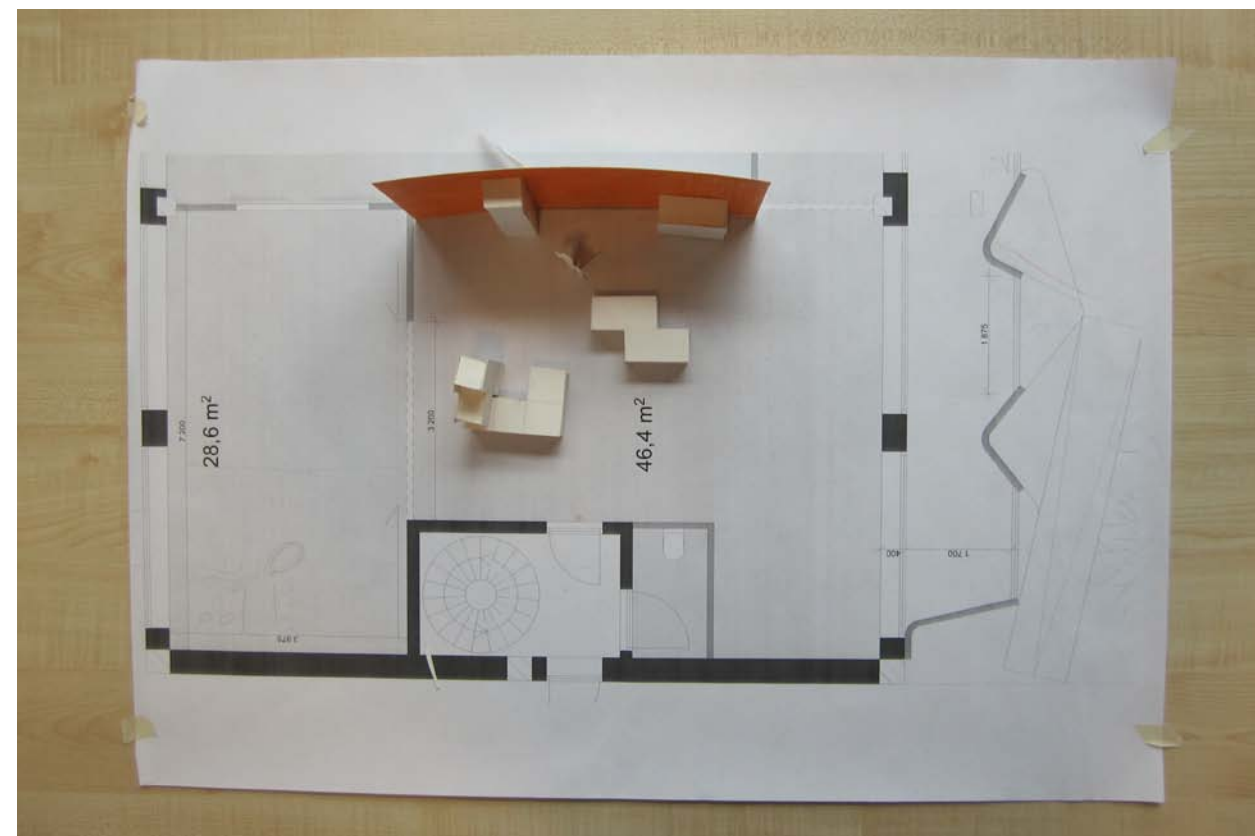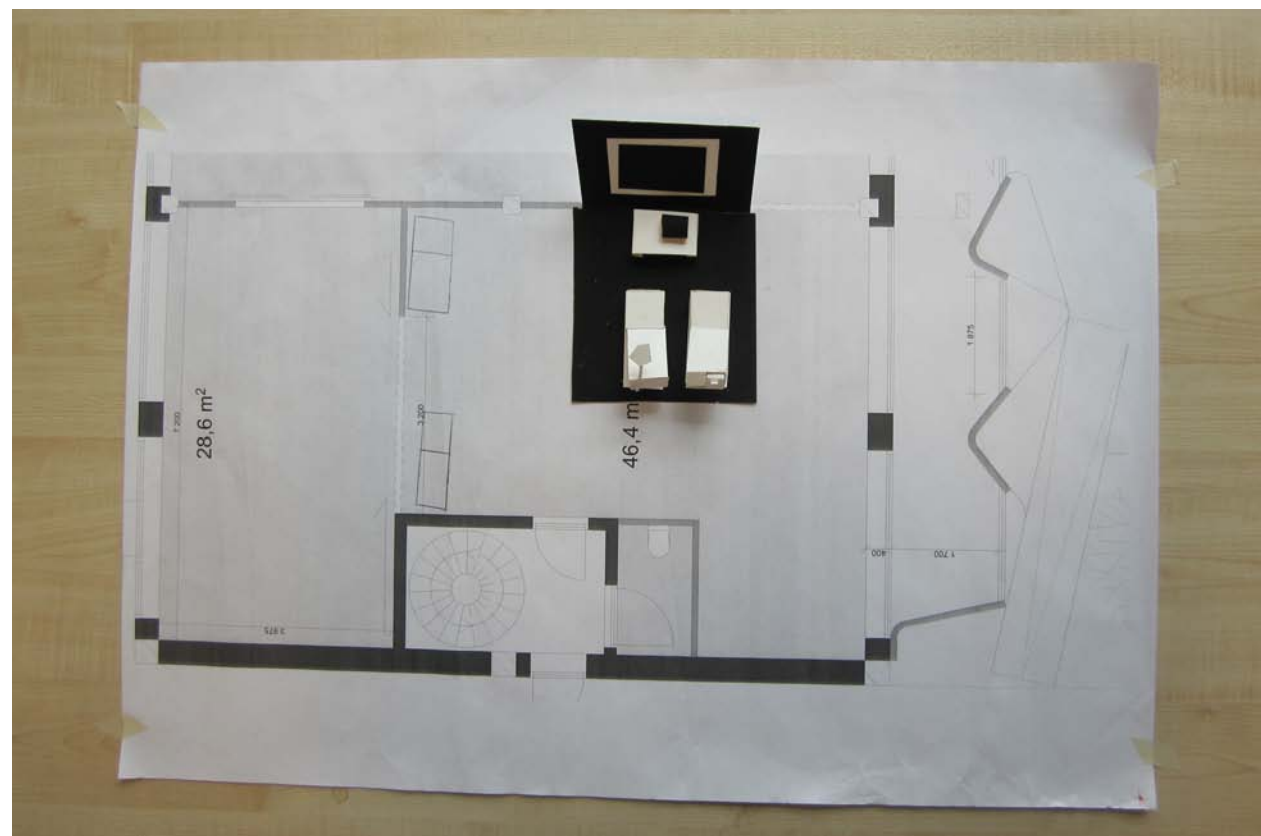


UNGDOMSMEDVIRKNING

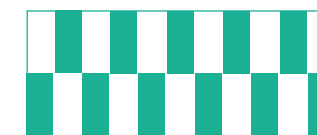


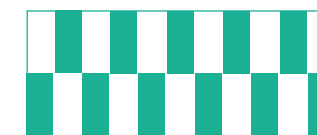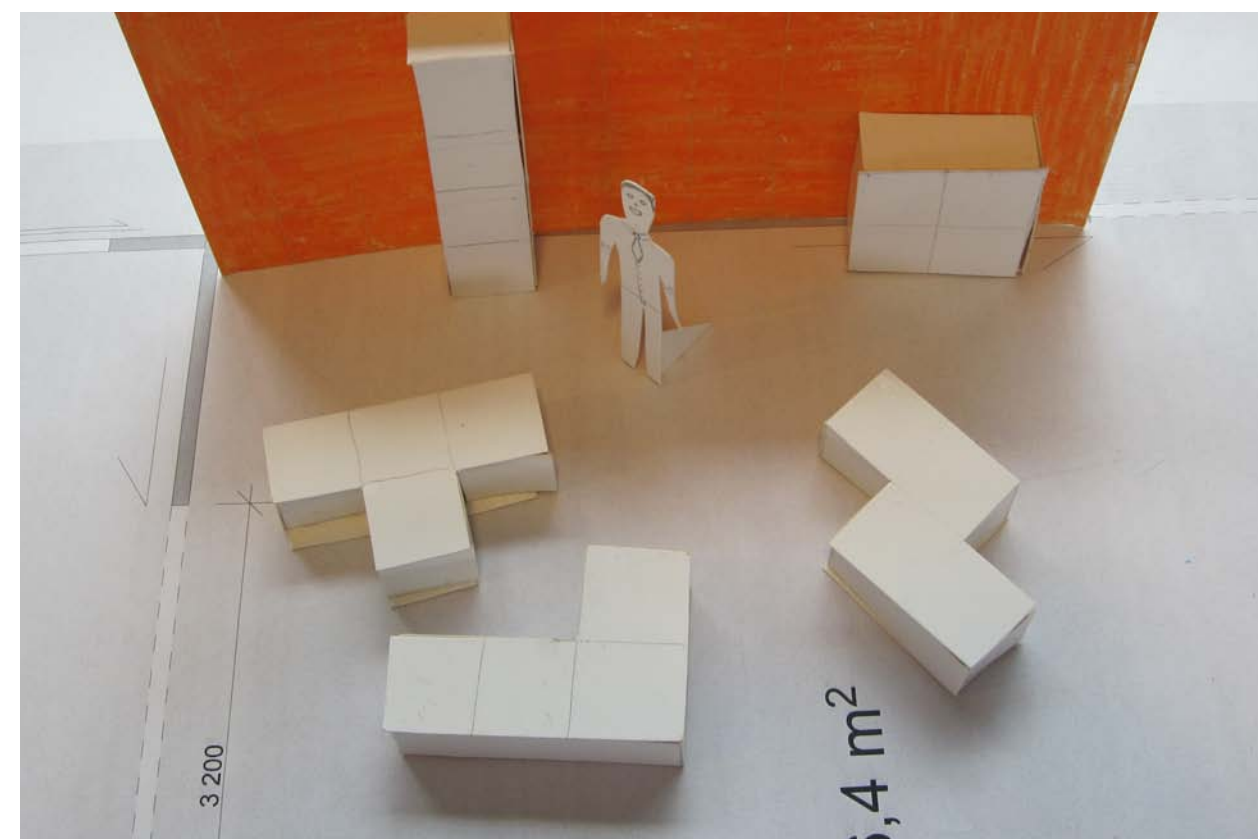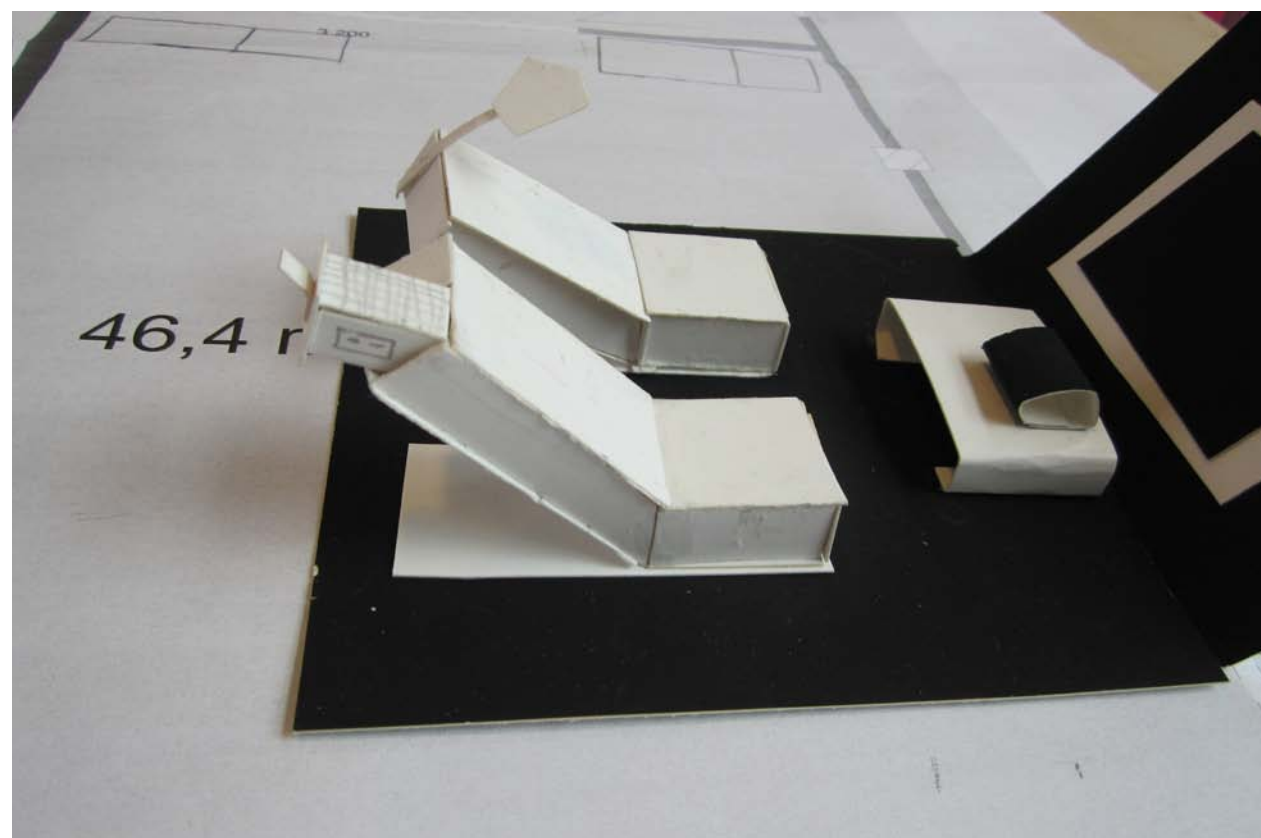


forenklet

[illegible]

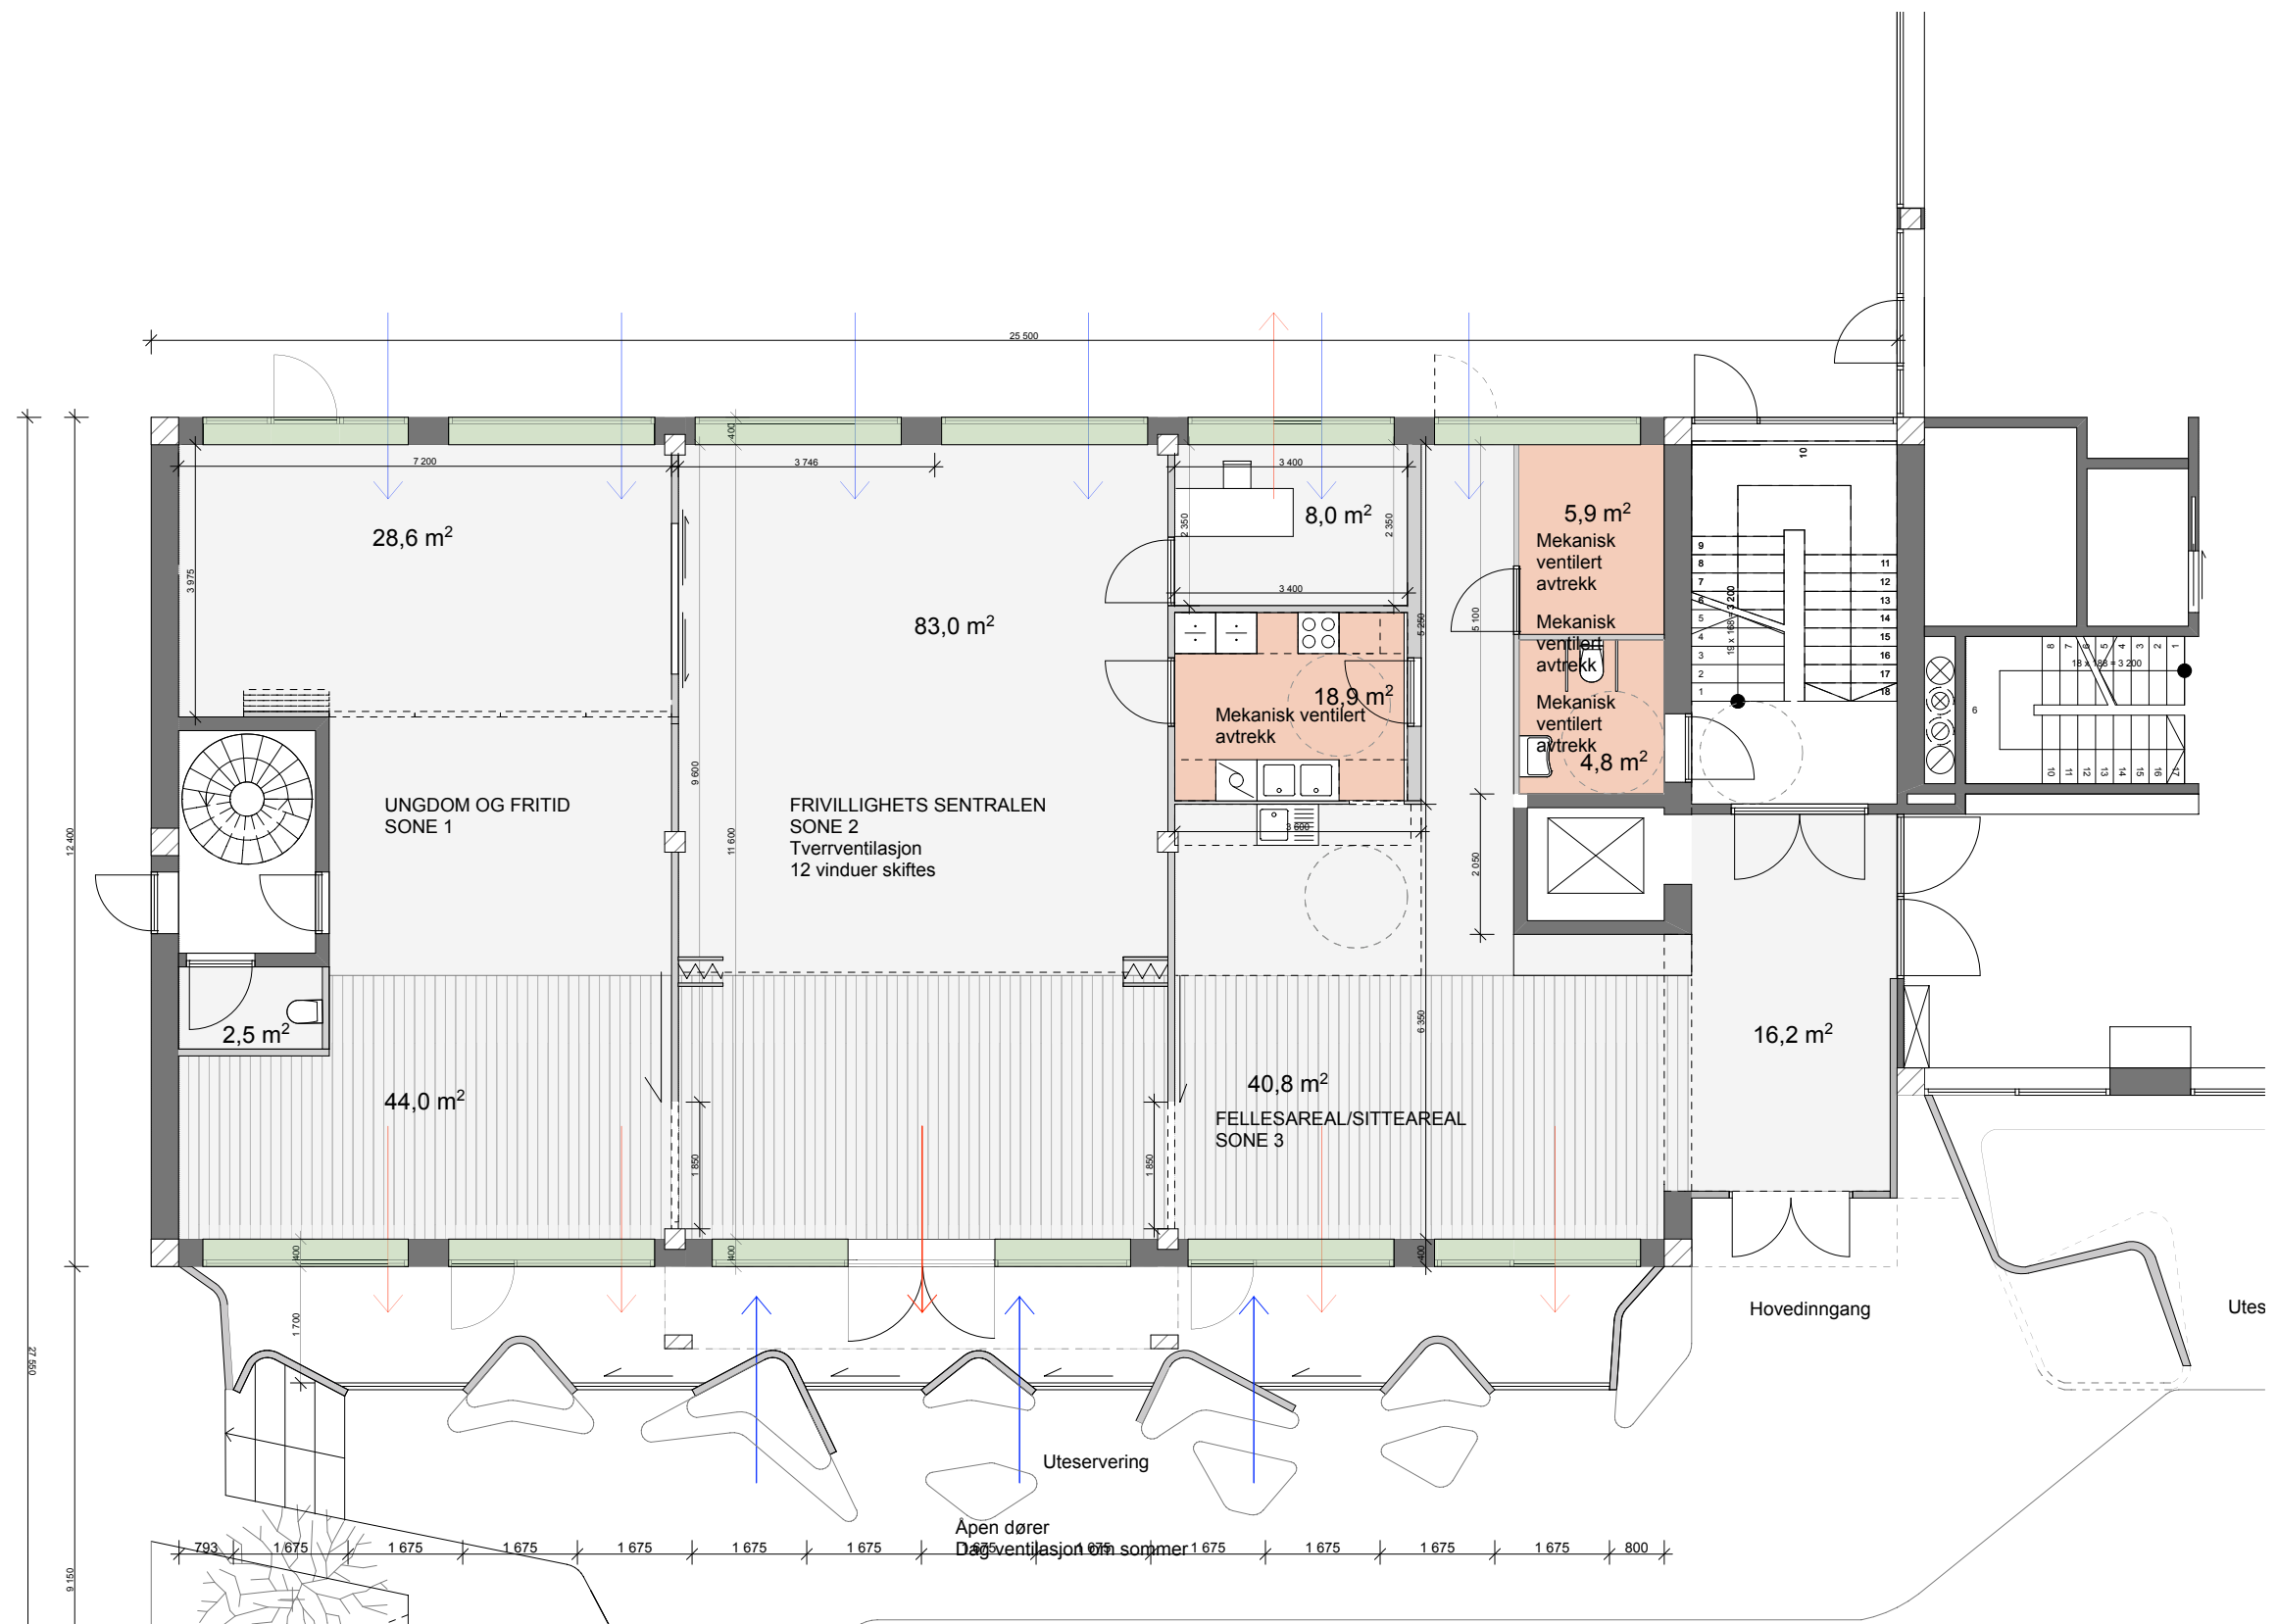

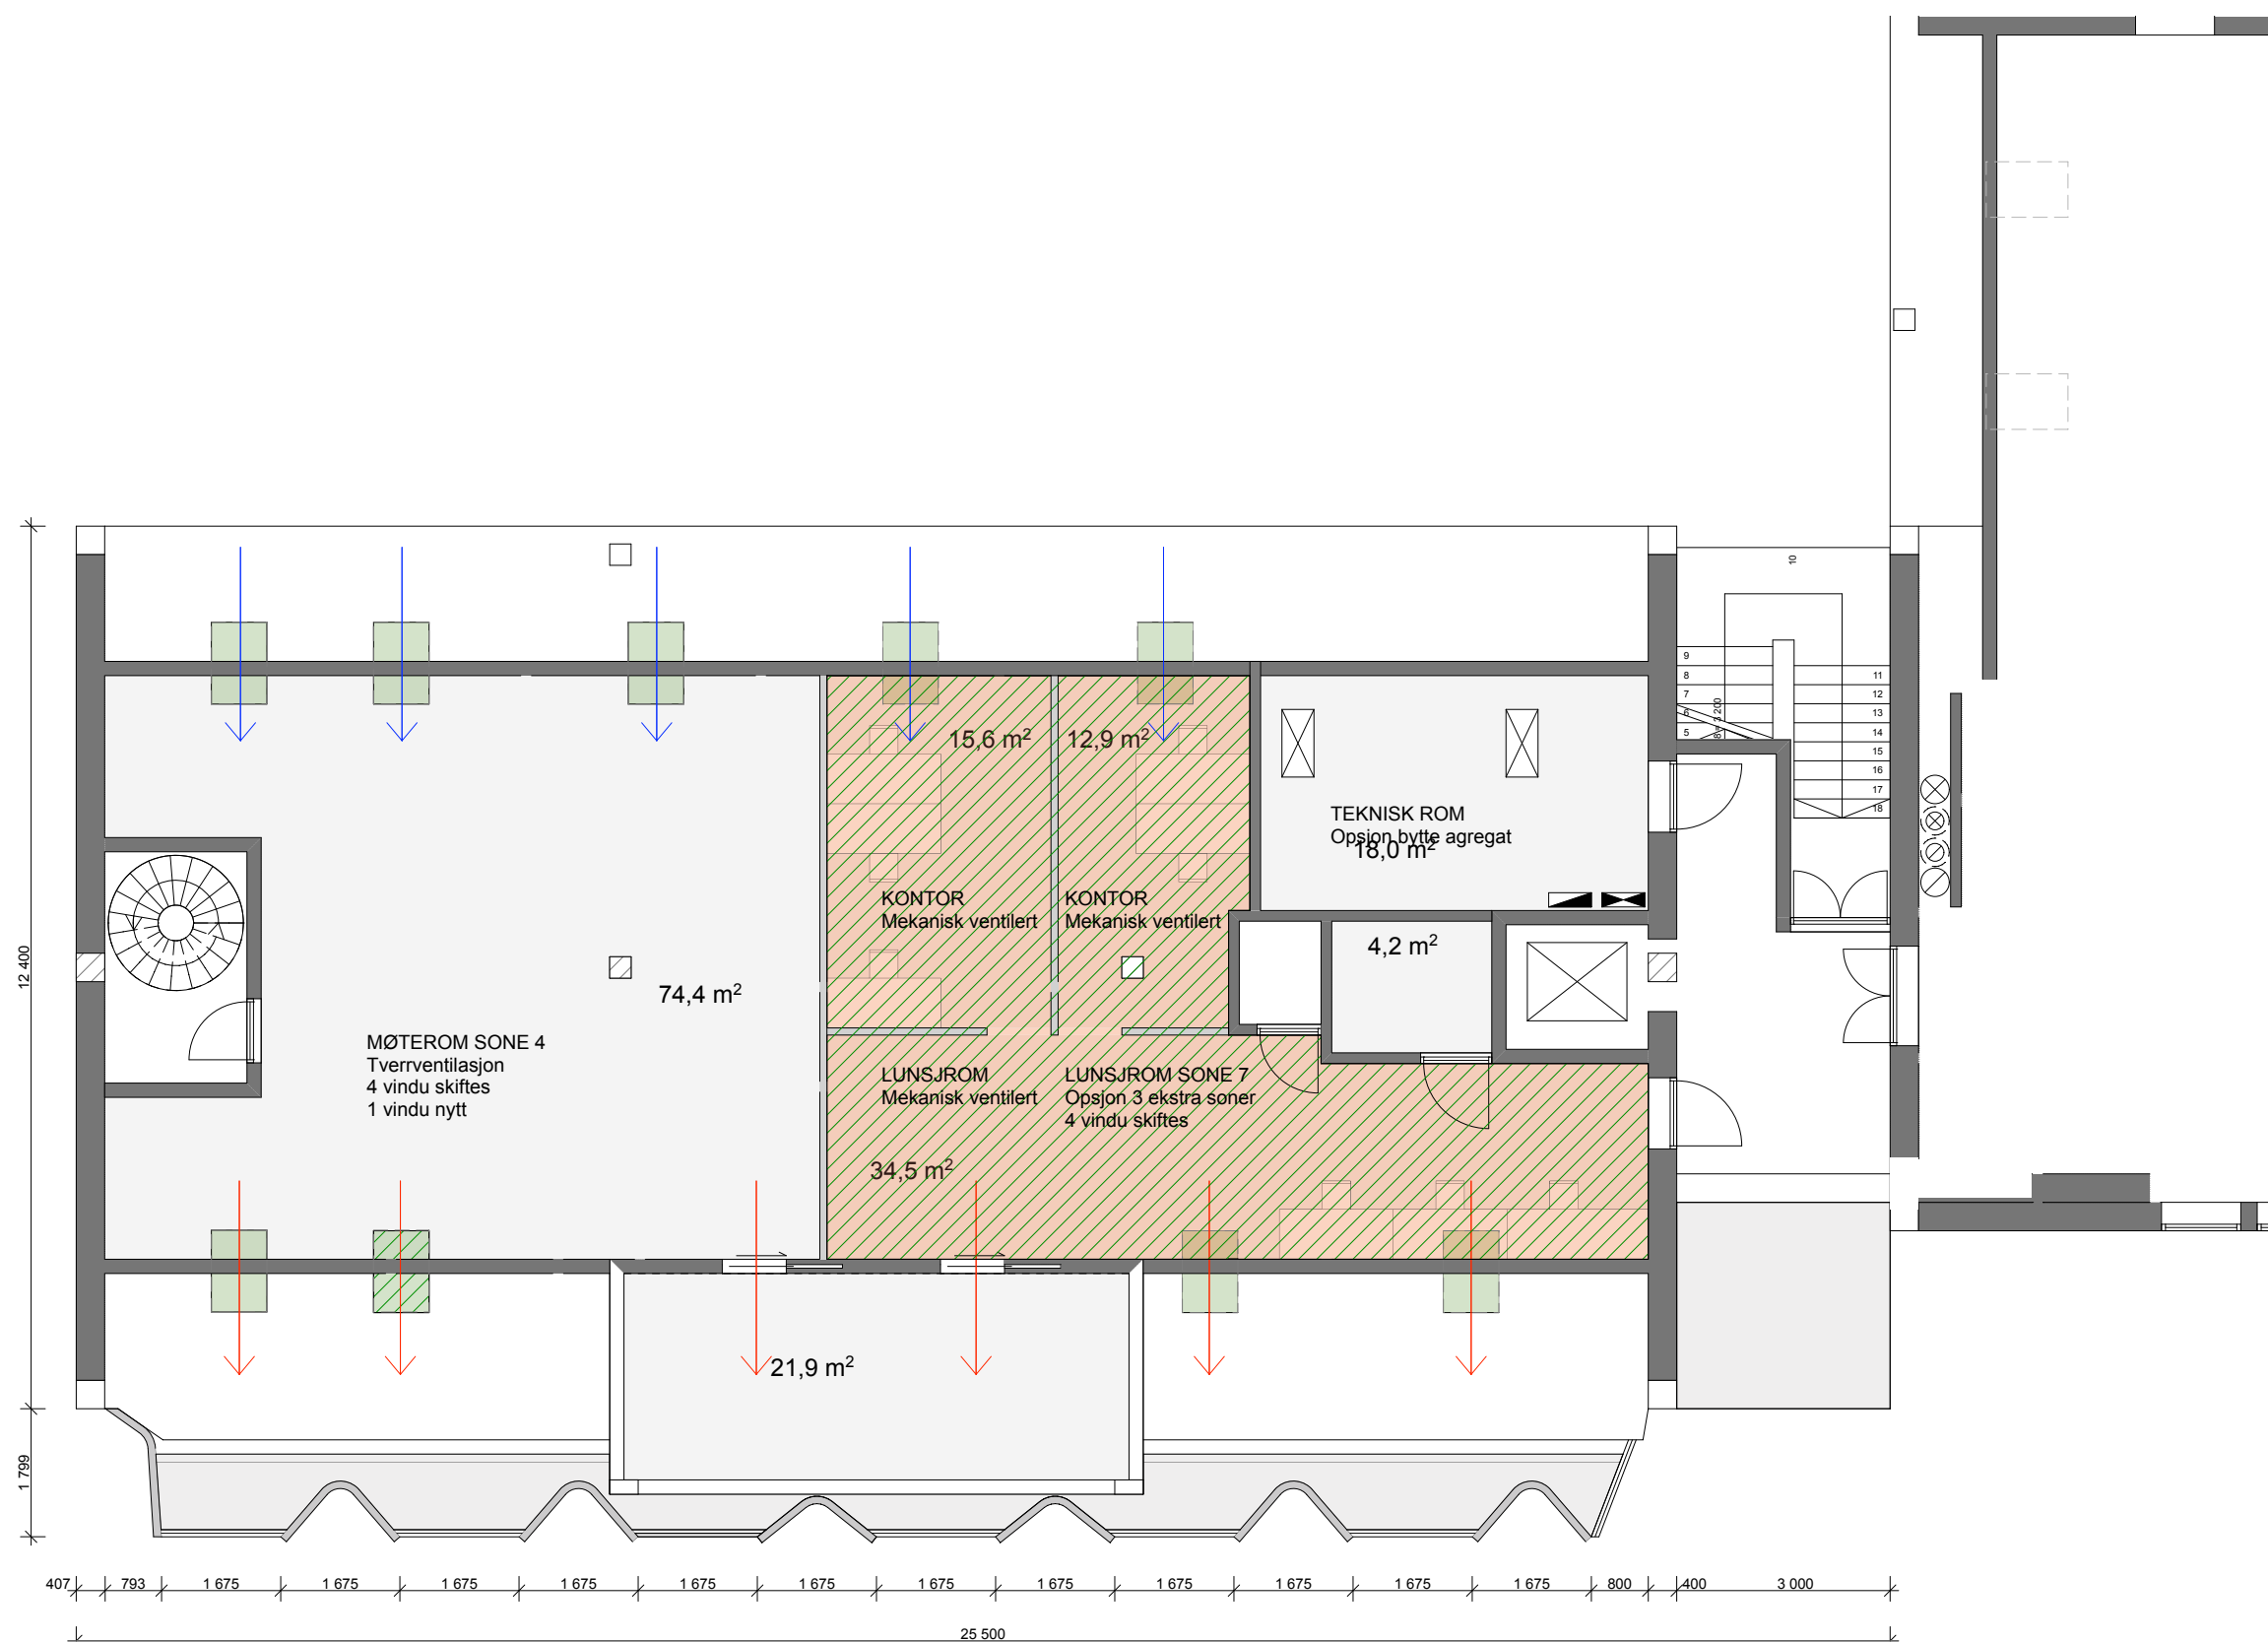


VENTILASJONSPRINSIPP // 3. ETG // M 1:100 // Se egen beskrivelse fra Energetica v/ Arne Førland- Larsen

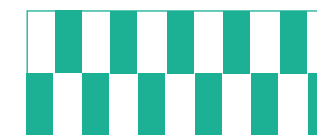






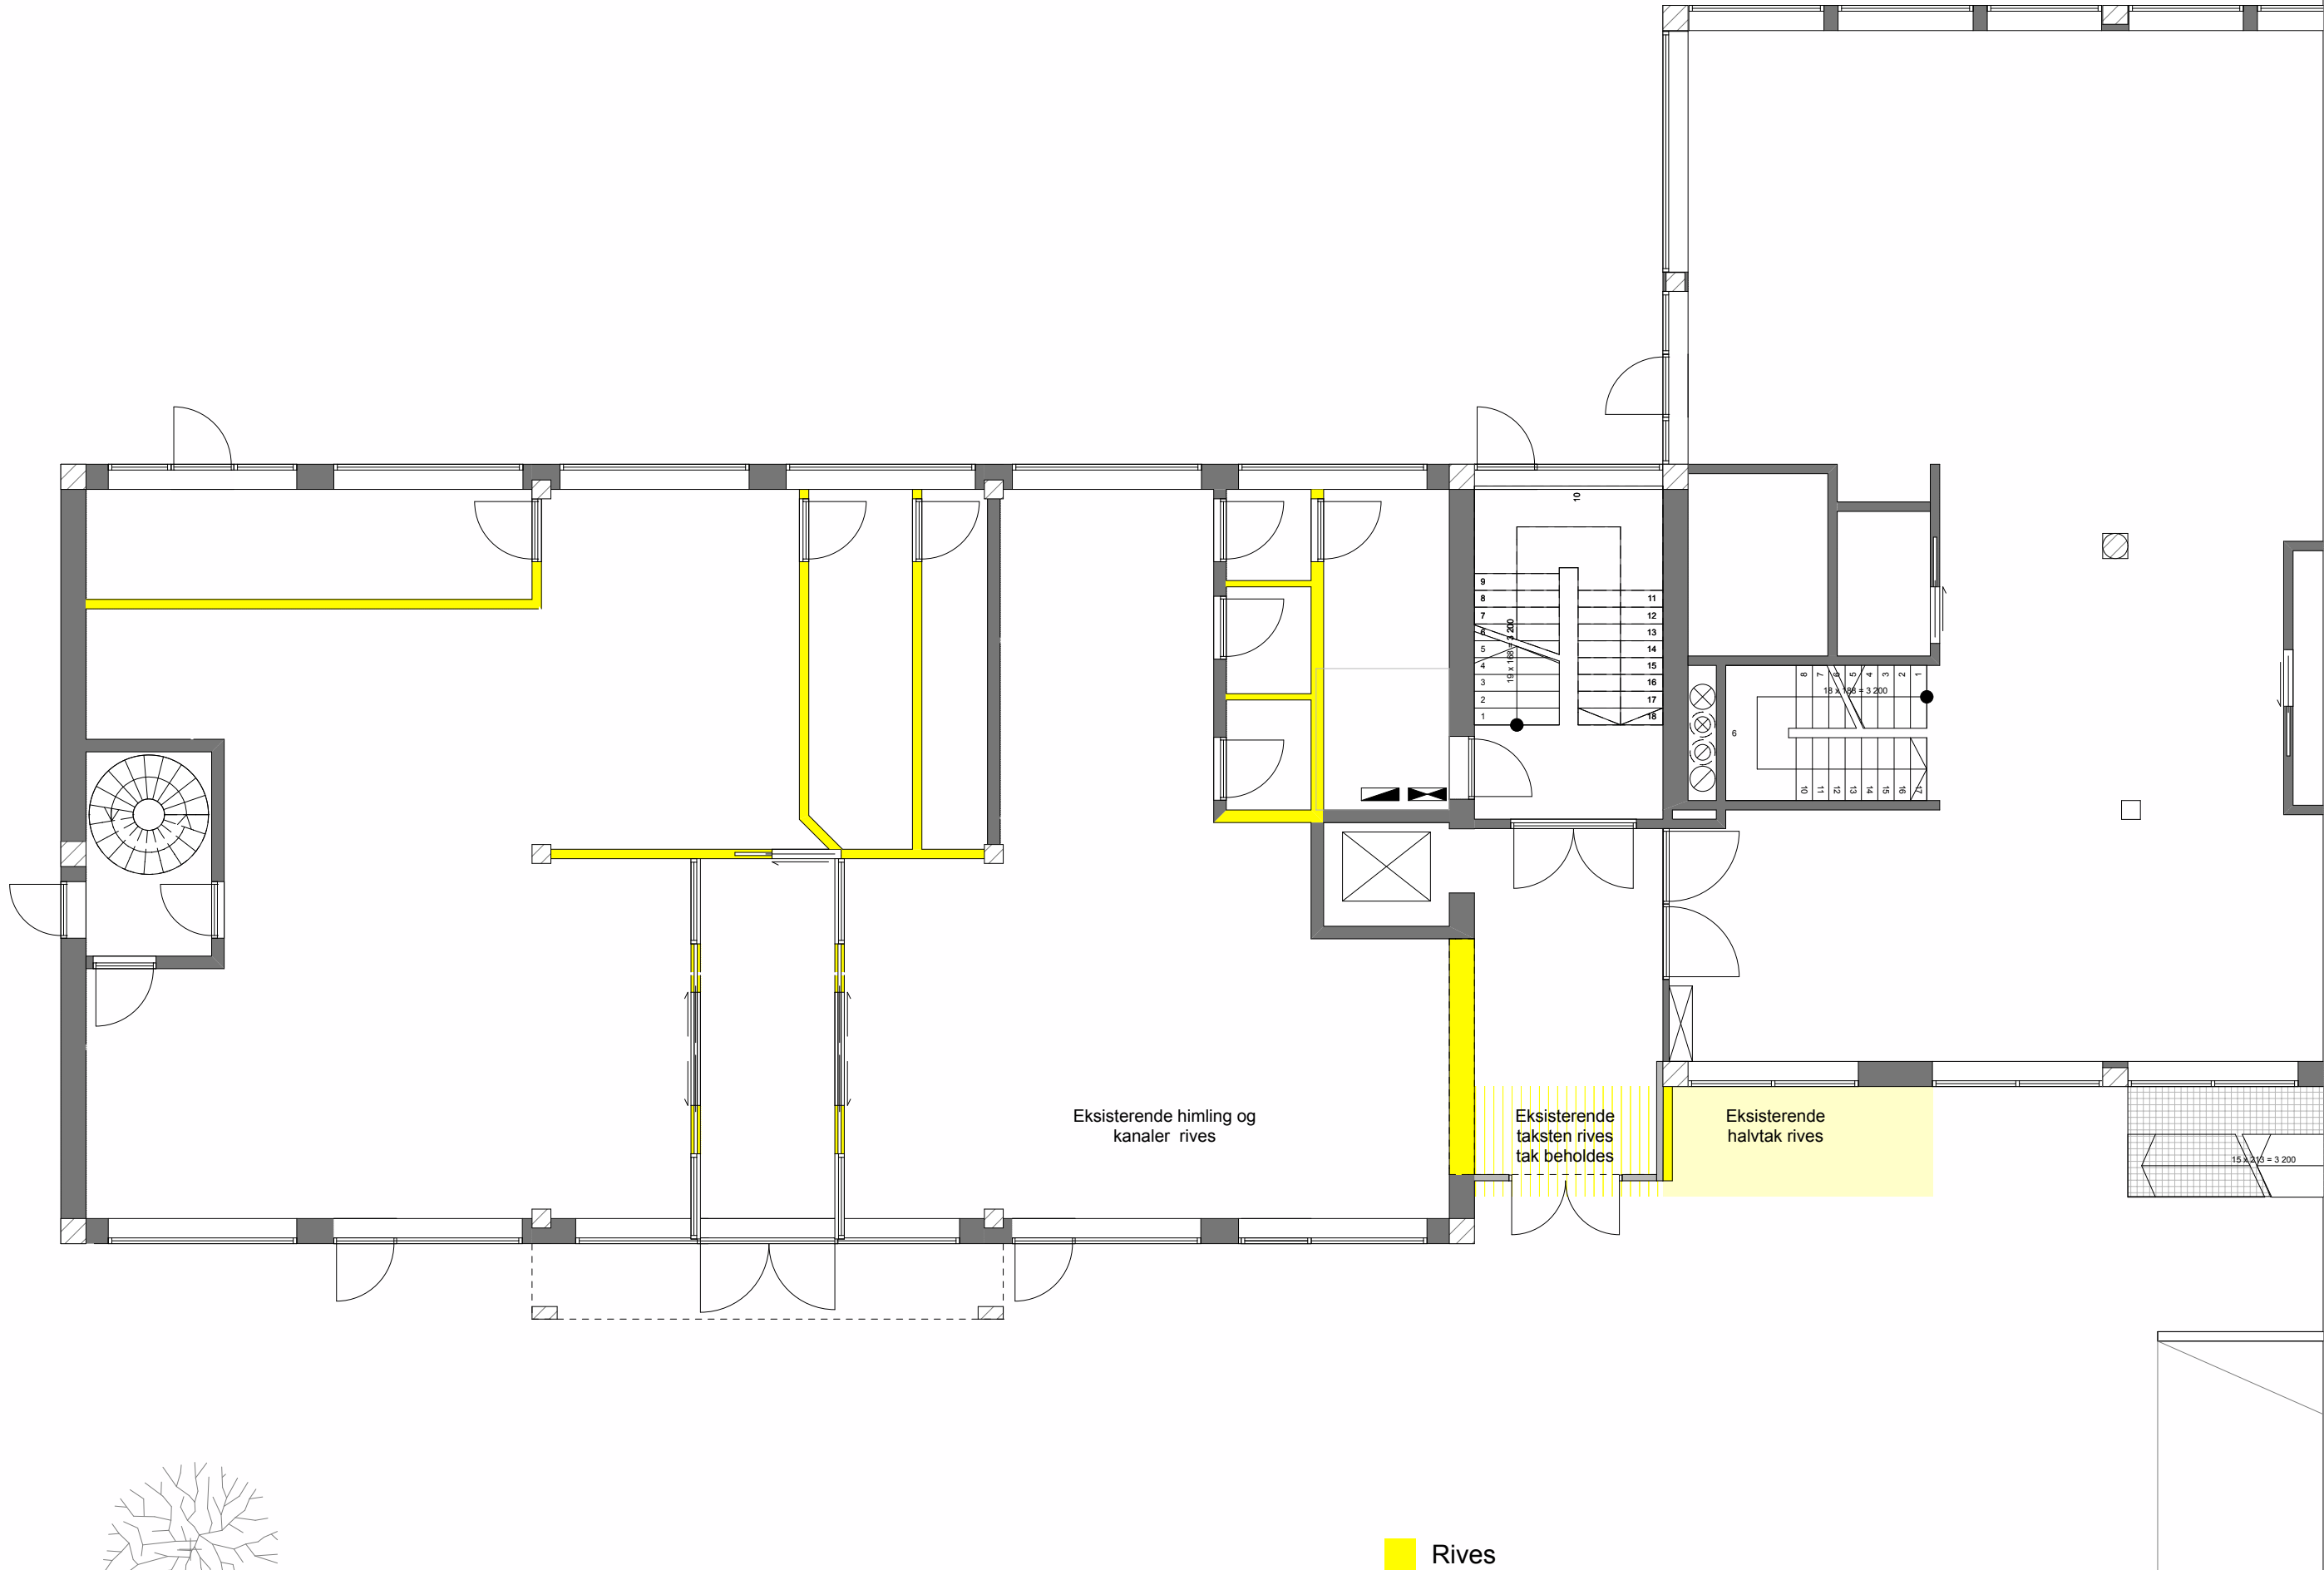

Rives

Plan 1. etg // 1:100 // Rivningsplan // Rev 0

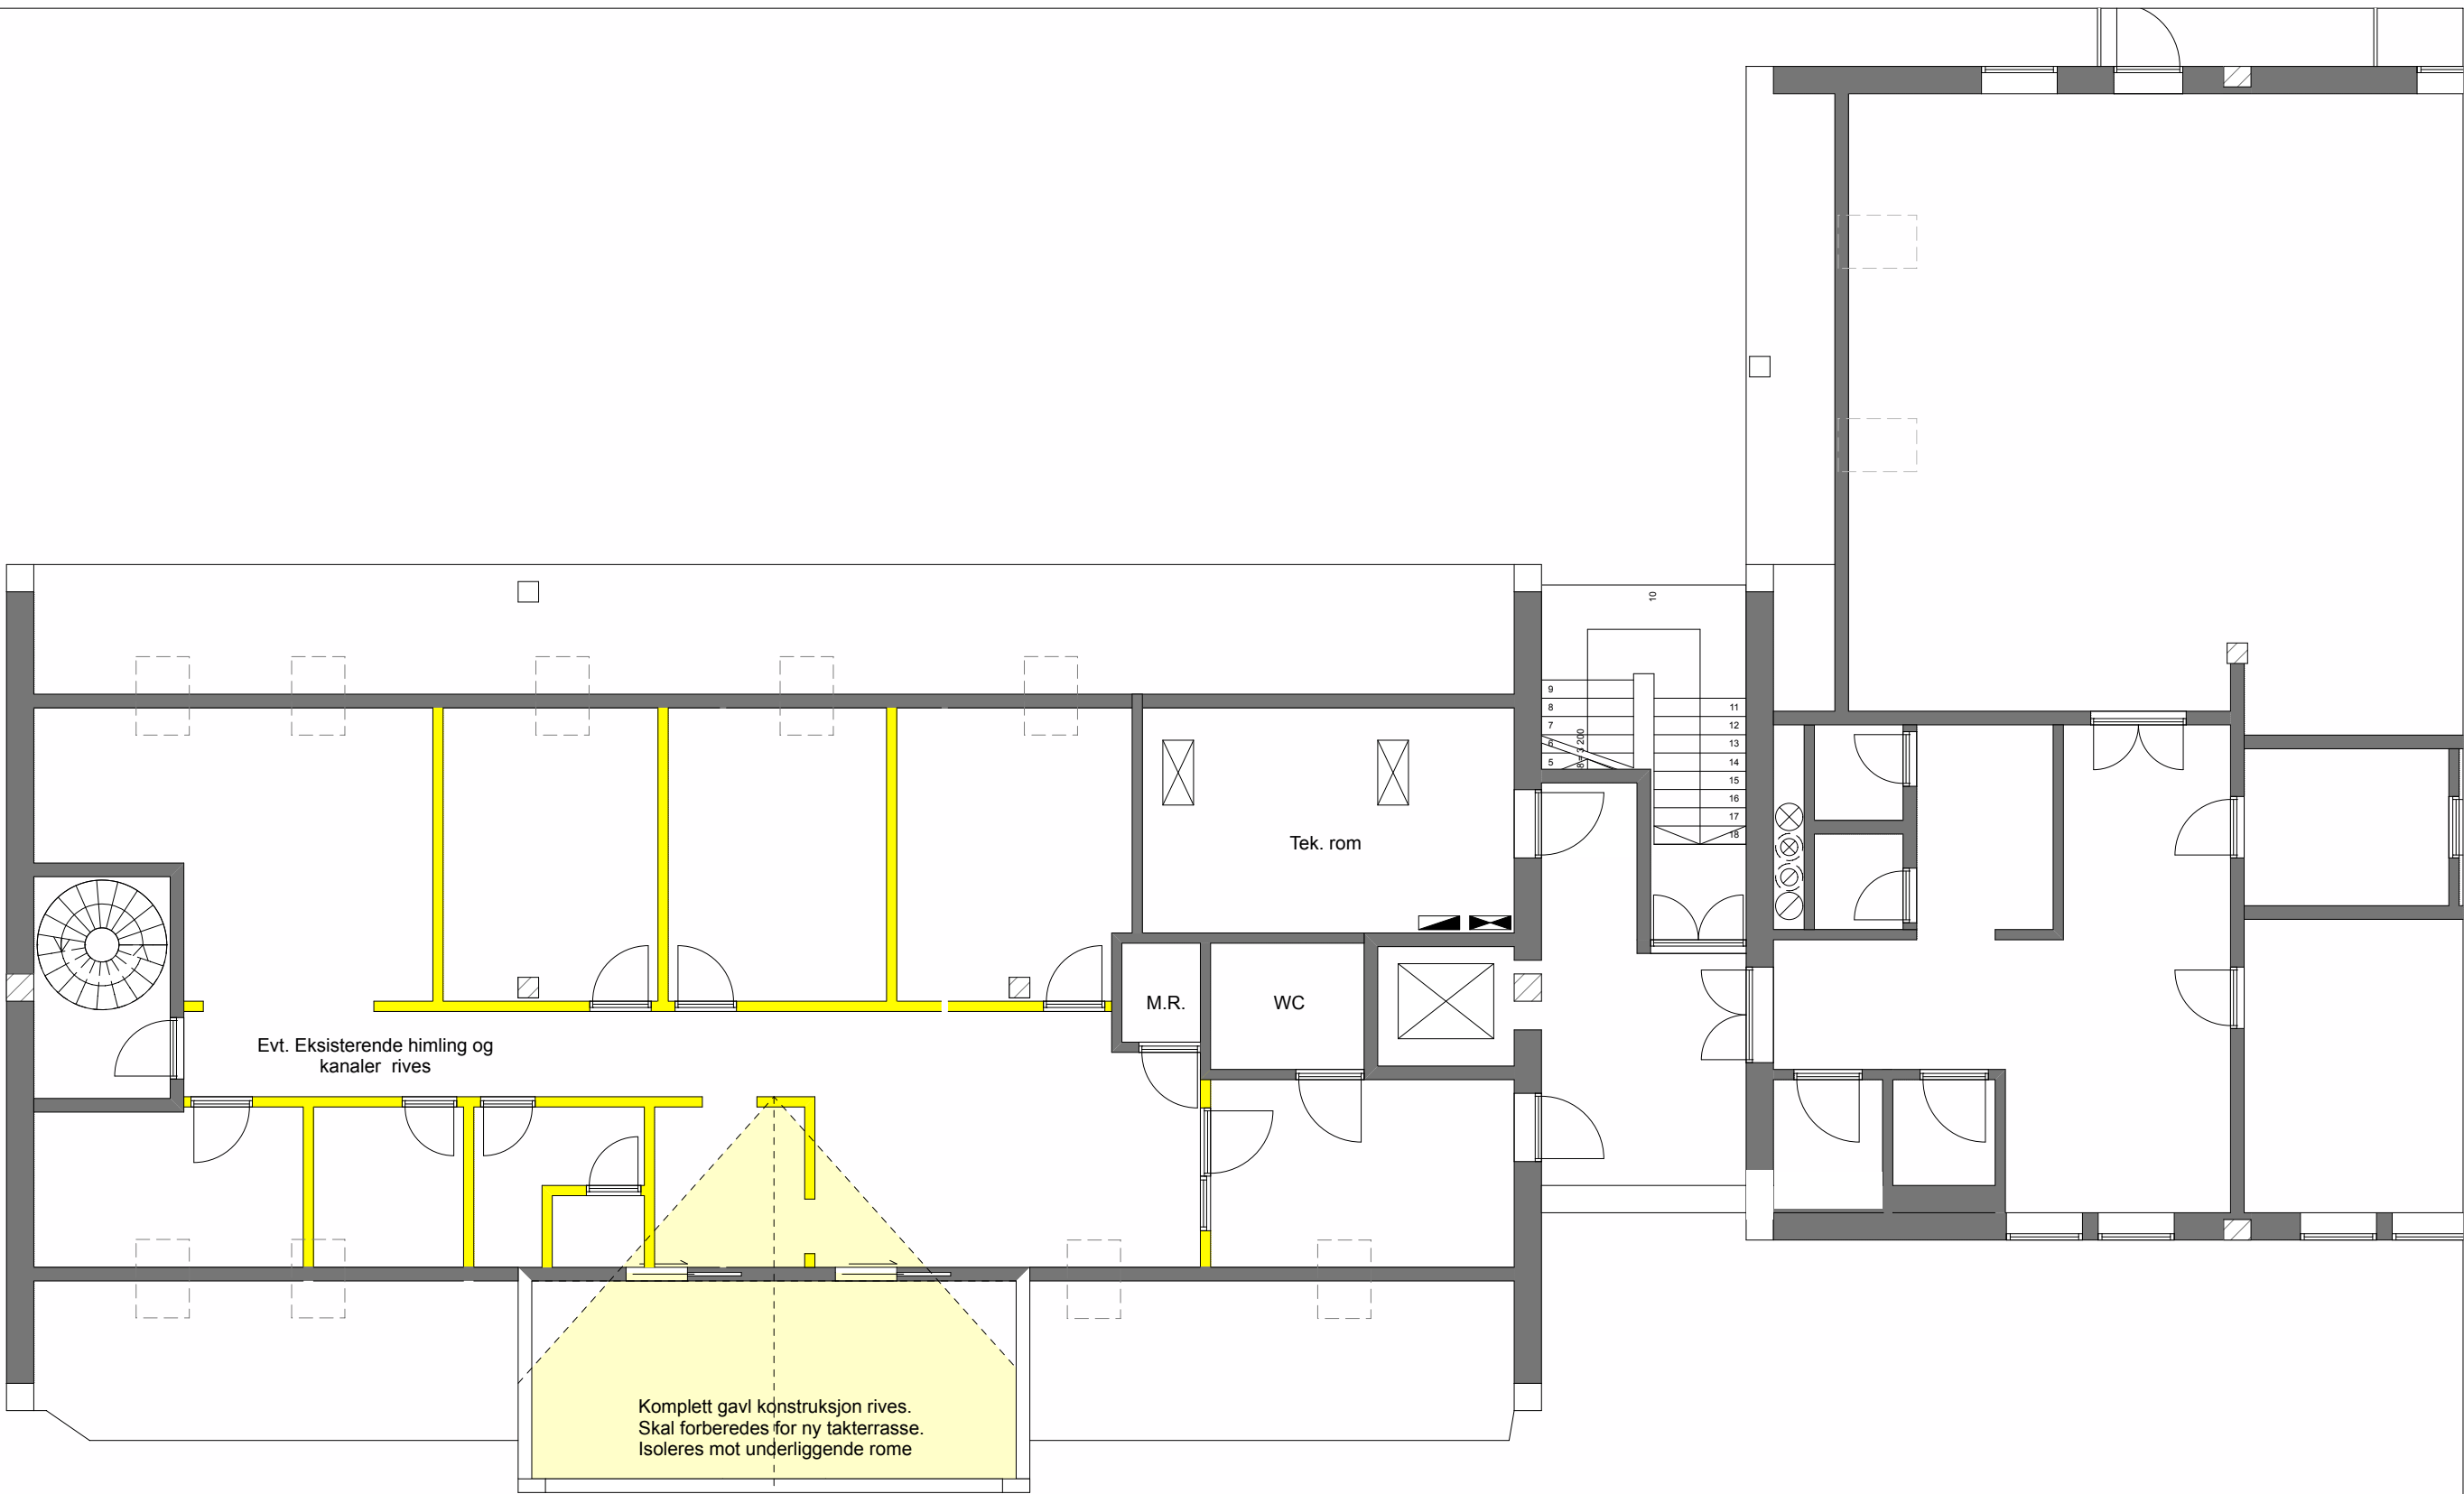

 Rives

Plan 3. etg // 1:100 // Rivningsplan // Rev 0